
ORTOFOTO

Nº25-ESTACAS

TORÉS (SAN XOÁN)

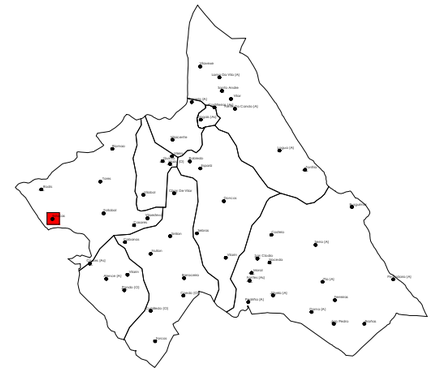



NOMBRE LOPEZ LOPEZ JOSE IGNACIO - NIF 33824017X

Firmado digitalmente por NOMBRE LOPEZ LOPEZ JOSE IGNACIO - NIF 33824017X
Nombre de reconocimiento (DN): c=ES, o=FNMT, ou=FNMT Clase 2 CA, ou=500780253, cn=NOMBRE LOPEZ LOPEZ JOSE IGNACIO - NIF 33824017X
Fecha: 2016.09.17 00:04:43 +02'00'

XUNTA DE GALICIA
CONSELLERÍA DE MEDIO AMBIENTE E ORDENACIÓN DO TERRITORIO
Secretaría Xeral de Ordenación do Territorio e Urbanismo

Documento aprobado definitivamente por Orde da Conselleira de Medio Ambiente e Ordenación do Territorio, de data 21/09/2016 e suxeito ás súas condicións.

A xefa do servizo de Planificación Urbanística I:

Mónica Neira Mato

- Solo de núcleo rural histórico -- tradicional
- Solo de núcleo rural común
- Parcelas edificadas
- Parcelas vacantes

Escala: 1:2.000

Dilixencia: O presente plan Xeral de Ordenación Municipal foi aprobado provisionalmente polo Pleno en sesión extraordinaria o 9 de setembro de 2016. O Secretario,

Asdo.: José Ignacio López López.


Plan Xeral de Ordenación Municipal do
Concello de As Nogais

ORTOFOTO

26-FERREIRAS

NOCEDA (SAN XOÁN)



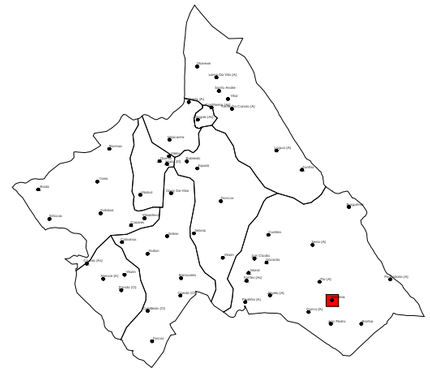

XUNTA DE GALICIA
CONSELLERÍA DE MEDIO AMBIENTE E ORDENACIÓN DO TERRITORIO
Secretaría Xeral de Ordenación do Territorio e Urbanismo

Documento aprobado definitivamente por Orde da Conselleira de Medio Ambiente e Ordenación do Territorio, de data 21/09/2016 e suxeito as súas condicións.

A xefa do servizo de Planificación Urbanística I:

Mónica Neira Mato

Solo de núcleo rural histórico -- tradicional

Solo de núcleo rural común

Parcelas edificadas

Parcelas vacantes

Dilixencia: O presente plan Xeral de Ordenación Municipal foi aprobado provisionalmente polo Pleno en sesión extraordinaria o 9 de setembro de 2016. O Secretario,

Asdo.: José Ignacio López López.

Escala: 1:2.000


Plan Xeral de Ordenación Municipal do
Concello de As Nogais

ORTOFOTO

27-FOLLOBAL

TORÉS (SAN XOÁN)



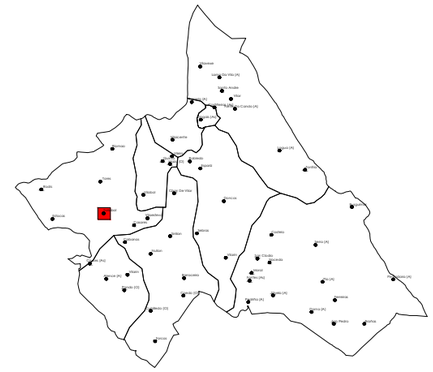

XUNTA DE GALICIA
CONSELLERÍA DE MEDIO AMBIENTE E ORDENACIÓN DO TERRITORIO
Secretaría Xeral de Ordenación do Territorio e Urbanismo

Documento aprobado definitivamente por Orde da Conselleira de Medio Ambiente e Ordenación do Territorio, de data 21/09/2016 e suxeito ás súas condicións.

A xefa do servizo de Planificación Urbanística I:

Mónica Neira Mato

Solo de núcleo rural histórico -- tradicional

Solo de núcleo rural común

Parcelas edificadas

Parcelas vacantes

Dilixencia: O presente plan Xeral de Ordenación Municipal foi aprobado provisionalmente polo Pleno en sesión extraordinaria o 9 de setembro de 2016. O Secretario,

Asdo.: José Ignacio López López.

Escala: 1:2.000

Plan Xeral de Ordenación Municipal do
Concello de As Nogais

ORTOFOTO

28-FONFRÍA
SANTO ANDRÉ (SANTO ANDRÉ)





XUNTA DE GALICIA
CONSELLERÍA DE MEDIO AMBIENTE E ORDENACIÓN DO TERRITORIO
Secretaría Xeral de Ordenación do Territorio e Urbanismo

Documento aprobado definitivamente por Orde da Conselleira de Medio Ambiente e Ordenación do Territorio, de data 21/09/2016 e suxeito as súas condicións.

A xefa do servizo de Planificación Urbanística I:

Mónica Neira Mato

Solo de núcleo rural histórico -- tradicional

Solo de núcleo rural común

Parcelas edificadas

Parcelas vacantes

Escala: 1:2.000

Dilixencia: O presente plan Xeral de Ordenación Municipal foi aprobado provisionalmente polo Pleno en sesión extraordinaria o 9 de setembro de 2016. O Secretario,

Asdo.: José Ignacio López López.

Plan Xeral de Ordenación Municipal do
Concello de As Nogais

ORTOFOTO

29-FORCAS

NULLÁN (SAN COSMEDE)





XUNTA DE GALICIA
CONSELLERÍA DE MEDIO AMBIENTE E ORDENACIÓN DO TERRITORIO
Secretaría Xeral de Ordenación do Territorio e Urbanismo

Documento aprobado definitivamente por Orde da Conselleira de Medio Ambiente e Ordenación do Territorio, de data 21/09/2016 e suxeito as súas condicións.

A xefa do servizo de Planificación Urbanística I:

Mónica Neira Mato

Solo de núcleo rural histórico -- tradicional

Solo de núcleo rural común

Parcelas edificadas

Parcelas vacantes

Dilixencia: O presente plan Xeral de Ordenación Municipal foi aprobado provisionalmente polo Pleno en sesión extraordinaria o 9 de setembro de 2016. O Secretario,

Asdo.: José Ignacio López López.

Escala: 1:2.000

Plan Xeral de Ordenación Municipal do
Concello de As Nogais

ORTOFOTO

30-MORAL

NOCEDA (SAN XOÁN)





XUNTA DE GALICIA
CONSELLERÍA DE MEDIO AMBIENTE E ORDENACIÓN DO TERRITORIO
Secretaría Xeral de Ordenación do Territorio e Urbanismo

Documento aprobado definitivamente por Orde da Conselleira de Medio Ambiente e Ordenación do Territorio, de data 21/09/2016 e suxeito ás súas condicións.

A xefa do servizo de Planificación Urbanística I.

Mónica Neira Mato

Solo de núcleo rural histórico -- tradicional

Solo de núcleo rural común

Parcelas edificadas

Parcelas vacantes

Escala: 1:2.000

Dilixencia: O presente plan Xeral de Ordenación Municipal foi aprobado provisionalmente polo Pleno en sesión extraordinaria o 9 de setembro de 2016. O Secretario,

Asdo.: José Ignacio López López.

Plan Xeral de Ordenación Municipal do
Concello de As Nogais

ORTOFOTO

Nº31-NOCEDA-Folla 1 de 2

NOCEDA (SAN XOÁN)





XUNTA DE GALICIA
CONSELLERÍA DE MEDIO AMBIENTE E ORDENACIÓN DO TERRITORIO
Secretaría Xeral de Ordenación do Territorio e Urbanismo

Documento aprobado definitivamente por Orde da Conselleira de Medio Ambiente e Ordenación do Territorio, de data 21/09/2016 e suxeito as súas condicións.

A xefa do servizo de Planificación Urbanística I:

Mónica Neira Mato

Solo de núcleo rural histórico -- tradicional

Solo de núcleo rural común

Parcelas edificadas

Parcelas vacantes

Dilixencia: O presente plan Xeral de Ordenación Municipal foi aprobado provisionalmente polo Pleno en sesión extraordinaria o 9 de setembro de 2016. O Secretario,

Asdo.: José Ignacio López López.

Escala: 1:2.000

Plan Xeral de Ordenación Municipal do
Concello de As Nogais

ORTOFOTO

Nº31-NOCEDA-Folla 2 de 2

NOCEDA (SAN XOÁN)





XUNTA DE GALICIA
CONSELLERÍA DE MEDIO AMBIENTE E ORDENACIÓN DO TERRITORIO
Secretaría Xeral de Ordenación do Territorio e Urbanismo

Documento aprobado definitivamente por Orde da Conselleira de Medio Ambiente e Ordenación do Territorio, de data 21/09/2016 e suxeito ás súas condicións.

A xefa do servizo de Planificación Urbanística I:

Mónica Neira Mato

Solo de núcleo rural histórico -- tradicional

Solo de núcleo rural común

Parcelas edificadas

Parcelas vacantes

Dilixencia: O presente plan Xeral de Ordenación Municipal foi aprobado provisionalmente polo Pleno en sesión extraordinaria o 9 de setembro de 2016. O Secretario,

Asdo.: José Ignacio López López.

Escala: 1:2.000

Plan Xeral de Ordenación Municipal do
Concello de As Nogais

ORTOFOTO


32-NULLÁN-Folla 1 de 4

NULLÁN (SAN COSMEDE)





DISTRIBUCIÓN DE FOLLAS

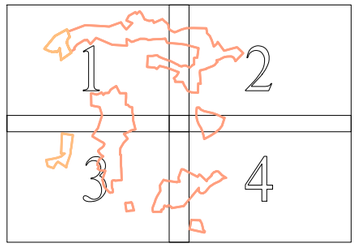

XUNTA DE GALICIA
CONSELLERÍA DE MEDIO AMBIENTE E ORDENACIÓN DO TERRITORIO
Secretaría Xeral de Ordenación do Territorio e Urbanismo

Documento aprobado definitivamente por Orde da Conselleira de Medio Ambiente e Ordenación do Territorio, de data 21/09/2016 e suxeito as súas condicións.

A xefa do servizo de Planificación Urbanística I:

Mónica Neira Mato

Solo de núcleo rural histórico -- tradicional

Solo de núcleo rural común

Parcelas edificadas

Parcelas vacantes

Dilixencia: O presente plan Xeral de Ordenación Municipal foi aprobado provisionalmente polo Pleno en sesión extraordinaria o 9 de setembro de 2016. O Secretario,

Asdo.: José Ignacio López López.

Escala: 1:2.000

Plan Xeral de Ordenación Municipal do
Concello de As Nogais

ORTOFOTO


32-NULLÁN-Folla 2 de 4

NULLÁN (SAN COSMEDE)





DISTRIBUCIÓN DE FOLLAS

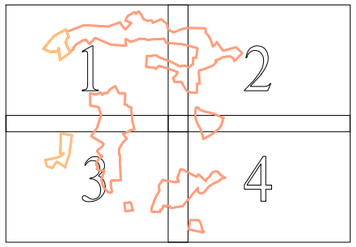

XUNTA DE GALICIA
CONSELLERÍA DE MEDIO AMBIENTE E ORDENACIÓN DO TERRITORIO
Secretaría Xeral de Ordenación do Territorio e Urbanismo

Documento aprobado definitivamente por Orde da Conselleira de Medio Ambiente e Ordenación do Territorio, de data 21/09/2016 e suxeito as súas condicións.

A xefa do servizo de Planificación Urbanística I:

Mónica Neira Mato

Solo de núcleo rural histórico -- tradicional

Solo de núcleo rural común

Parcelas edificadas

Parcelas vacantes

Escala: 1:2.000

Dilixencia: O presente plan Xeral de Ordenación Municipal foi aprobado provisionalmente polo Pleno en sesión extraordinaria o 9 de setembro de 2016. O Secretario,

Asdo.: José Ignacio López López.

Plan Xeral de Ordenación Municipal do
Concello de As Nogais

ORTOFOTO


32-NULLÁN-Folla 3 de 4

NULLÁN (SAN COSMEDE)





DISTRIBUCIÓN DE FOLLAS

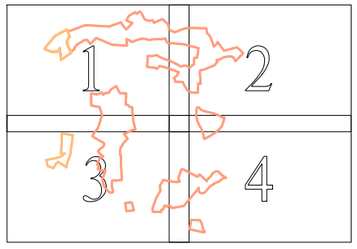

XUNTA DE GALICIA
CONSELLERÍA DE MEDIO AMBIENTE E ORDENACIÓN DO TERRITORIO
Secretaría Xeral de Ordenación do Territorio e Urbanismo

Documento aprobado definitivamente por Orde da Conselleira de Medio Ambiente e Ordenación do Territorio, de data 21/09/2016 e suxeito ás súas condicións.

A xefa do servizo de Planificación Urbanística I:

Mónica Neira Mato

- Solo de núcleo rural histórico -- tradicional
- Solo de núcleo rural común
- Parcelas edificadas
- Parcelas vacantes

Dilixencia: O presente plan Xeral de Ordenación Municipal foi aprobado provisionalmente polo Pleno en sesión extraordinaria o 9 de setembro de 2016. O Secretario,

Asdo.: José Ignacio López López.

Escala: 1:2.000

Plan Xeral de Ordenación Municipal do
Concello de As Nogais

ORTOFOTO


32-NULLÁN-Folla 4 de 4

NULLÁN (SAN COSMEDE)





DISTRIBUCIÓN DE FOLLAS

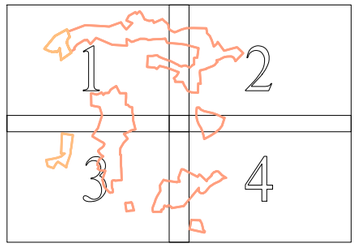

XUNTA DE GALICIA
CONSELLERÍA DE MEDIO AMBIENTE E ORDENACIÓN DO TERRITORIO
Secretaría Xeral de Ordenación do Territorio e Urbanismo

Documento aprobado definitivamente por Orde da Conselleira de Medio Ambiente e Ordenación do Territorio, de data 21/09/2016 e suxeito as súas condicións.

A xefa do servizo de Planificación Urbanística I:

Mónica Neira Mato

Solo de núcleo rural histórico -- tradicional

Solo de núcleo rural común

Parcelas edificadas

Parcelas vacantes

Dilixencia: O presente plan Xeral de Ordenación Municipal foi aprobado provisionalmente polo Pleno en sesión extraordinaria o 9 de setembro de 2016. O Secretario,

Asdo.: José Ignacio López López.

Escala: 1:2.000

Plan Xeral de Ordenación Municipal do
Concello de As Nogais

ORTOFOTO

33-O COEDO

NULLÁN (SAN COSMEDE)





XUNTA DE GALICIA
CONSELLERÍA DE MEDIO AMBIENTE E ORDENACIÓN DO TERRITORIO
Secretaría Xeral de Ordenación do Territorio e Urbanismo

Documento aprobado definitivamente por Orde da Conselleira de Medio Ambiente e Ordenación do Territorio, de data 21/09/2016 e suxeito ás súas condicións.

A xefa do servizo de Planificación Urbanística I:

Mónica Neira Mato

Solo de núcleo rural histórico -- tradicional

Solo de núcleo rural común

Parcelas edificadas

Parcelas vacantes

Escala: 1:2.000

Dilixencia: O presente plan Xeral de Ordenación Municipal foi aprobado provisionalmente polo Pleno en sesión extraordinaria o 9 de setembro de 2016. O Secretario,

Asdo.: José Ignacio López López.

Plan Xeral de Ordenación Municipal do
Concello de As Nogais

ORTOFOTO

34-O CUBILLEDO

NULLÁN (SAN COSMEDE)





XUNTA DE GALICIA
CONSELLERÍA DE MEDIO AMBIENTE E ORDENACIÓN DO TERRITORIO
Secretaría Xeral de Ordenación do Territorio e Urbanismo

Documento aprobado definitivamente por Orde da Conselleira de Medio Ambiente e Ordenación do Territorio, de data 21/09/2016 e suxeito as súas condicións.

A xefa do servizo de Planificación Urbanística I.

Mónica Neira Mato

Solo de núcleo rural histórico -- tradicional

Solo de núcleo rural común

Parcelas edificadas

Parcelas vacantes

Escala: 1:2.000

Dilixencia: O presente plan Xeral de Ordenación Municipal foi aprobado provisionalmente polo Pleno en sesión extraordinaria o 9 de setembro de 2016. O Secretario,

Asdo.: José Ignacio López López.

Plan Xeral de Ordenación Municipal do
Concello de As Nogais

ORTOFOTO

35-O MAZO

QUINTÁ (SAN PEDRO)





XUNTA DE GALICIA
CONSELLERÍA DE MEDIO AMBIENTE E ORDENACIÓN DO TERRITORIO
Secretaría Xeral de Ordenación do Territorio e Urbanismo

Documento aprobado definitivamente por Orde da Conselleira de Medio Ambiente e Ordenación do Territorio, de data 21/09/2016 e suxeito ás súas condicións.

A xefa do servizo de Planificación Urbanística I:

Mónica Neira Mato

Solo de núcleo rural histórico -- tradicional

Solo de núcleo rural común

Parcelas edificadas

Parcelas vacantes

Dilixencia: O presente plan Xeral de Ordenación Municipal foi aprobado provisionalmente polo Pleno en sesión extraordinaria o 9 de setembro de 2016. O Secretario,

Asdo.: José Ignacio López López.

Escala: 1:2.000

Plan Xeral de Ordenación Municipal do
Concello de As Nogais

ORTOFOTO

36-O PANDO

A ALENCE (SANTA LUCÍA)





XUNTA DE GALICIA
CONSELLERÍA DE MEDIO AMBIENTE E ORDENACIÓN DO TERRITORIO
Secretaría Xeral de Ordenación do Territorio e Urbanismo

Documento aprobado definitivamente por Orde da Conselleira de Medio Ambiente e Ordenación do Territorio, de data 21/09/2016 e suxeito ás súas condicións.

A xefa do servizo de Planificación Urbanística I:

Mónica Neira Mato

Solo de núcleo rural histórico -- tradicional

Solo de núcleo rural común

Parcelas edificadas

Parcelas vacantes

Escala: 1:2.000

Dilixencia: O presente plan Xeral de Ordenación Municipal foi aprobado provisionalmente polo Pleno en sesión extraordinaria o 9 de setembro de 2016. O Secretario,

Asdo.: José Ignacio López López

Plan Xeral de Ordenación Municipal do
Concello de As Nogais

ORTOFOTO

37-QUINTÁ
QUINTÁ (SAN PEDRO)





XUNTA DE GALICIA
CONSELLERÍA DE MEDIO AMBIENTE E ORDENACIÓN DO TERRITORIO
Secretaría Xeral de Ordenación do Territorio e Urbanismo

Documento aprobado definitivamente por Orde da Conselleira de Medio Ambiente e Ordenación do Territorio, de data 21/09/2016 e suxeito as súas condicións.

A xefa do servizo de Planificación Urbanística I.

Mónica Neira Mato

Solo de núcleo rural histórico -- tradicional

Solo de núcleo rural común

Parcelas edificadas

Parcelas vacantes

Escala: 1:2.000

Dilixencia: O presente plan Xeral de Ordenación Municipal foi aprobado provisionalmente polo Pleno en sesión extraordinaria o 9 de setembro de 2016. O Secretario,


Asdo.: José Ignacio López López.

Plan Xeral de Ordenación Municipal do
Concello de As Nogais

ORTOFOTO

38-RIOMAO

TORÉS (SAN XOÁN)

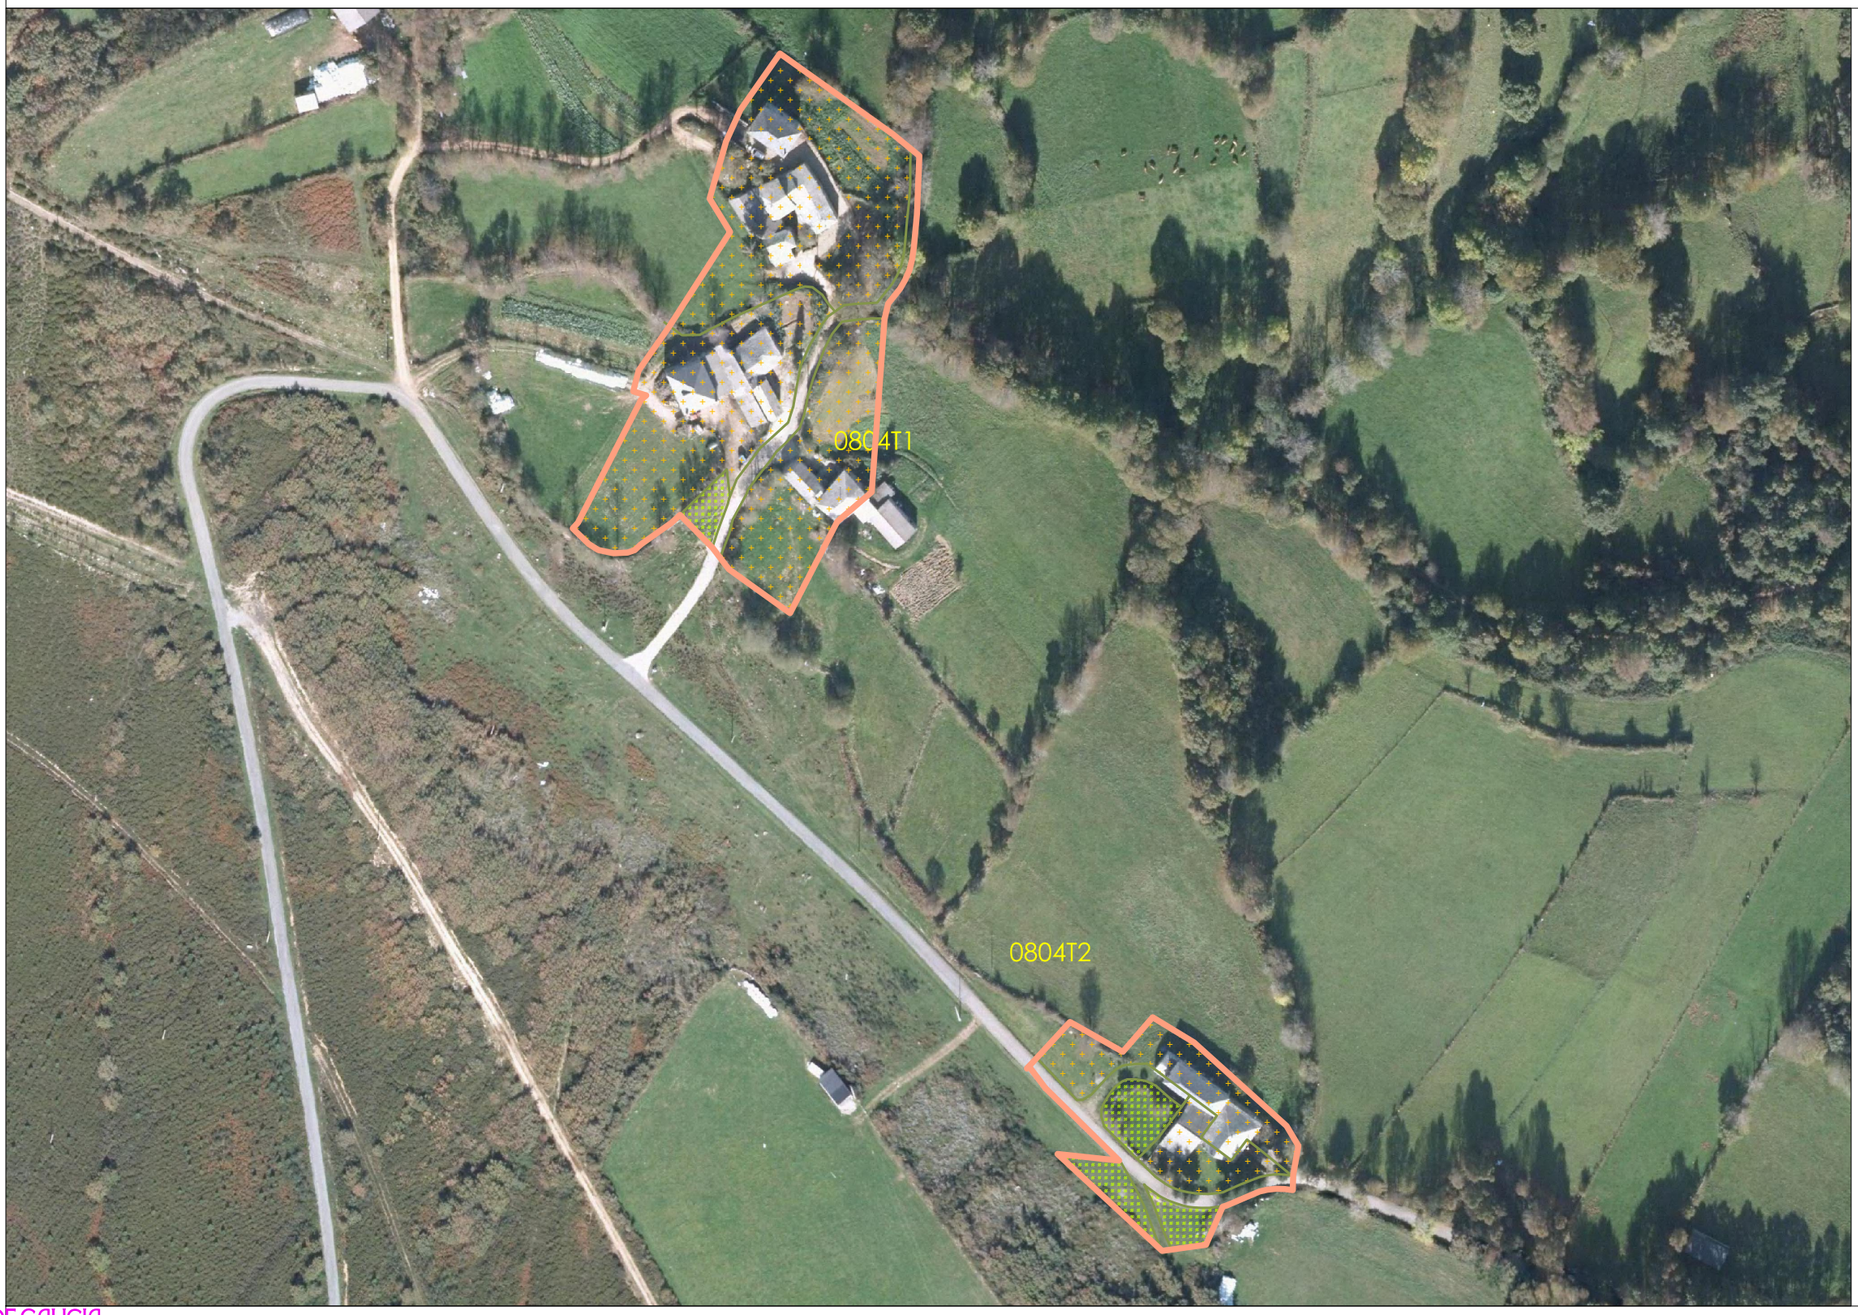



XUNTA DE GALICIA
CONSELLERÍA DE MEDIO AMBIENTE E ORDENACIÓN DO TERRITORIO
Secretaría Xeral de Ordenación do Territorio e Urbanismo

Documento aprobado definitivamente por Orde da Conselleira de Medio Ambiente e Ordenación do Territorio, de data 21/09/2016 e suxeito as súas condicións.

A xefa do servizo de Planificación Urbanística I:

Mónica Neira Mato

Solo de núcleo rural histórico -- tradicional

Solo de núcleo rural común

Parcelas edificadas

Parcelas vacantes

Escala: 1:2.000

Dilixencia: O presente plan Xeral de Ordenación Municipal foi aprobado provisionalmente polo Pleno en sesión extraordinaria o 9 de setembro de 2016. O Secretario,

Asdo.: José Ignacio López López.

Plan Xeral de Ordenación Municipal do
Concello de As Nogais

ORTOFOTO

39-ROBLEDO
DONCOS (SANTIAGO)





XUNTA DE GALICIA
CONSELLERÍA DE MEDIO AMBIENTE E ORDENACIÓN DO TERRITORIO
Secretaría Xeral de Ordenación do Territorio e Urbanismo

Documento aprobado definitivamente por Orde da Conselleira de Medio Ambiente e Ordenación do Territorio, de data 21/09/2016 e suxeito as súas condicións.

A xefa do servizo de Planificación Urbanística I.

Mónica Neira Mato

Solo de núcleo rural histórico -- tradicional

Solo de núcleo rural común

Parcelas edificadas

Parcelas vacantes

Escala: 1:2.000

Dilixencia: O presente plan Xeral de Ordenación Municipal foi aprobado provisionalmente polo Pleno en sesión extraordinaria o 9 de setembro de 2016. O Secretario,

Asdo.: José Ignacio López López.

Plan Xeral de Ordenación Municipal do
Concello de As Nogais

ORTOFOTO

40-RODÍS
TORÉS (SAN XOÁN)





XUNTA DE GALICIA
CONSELLERÍA DE MEDIO AMBIENTE E ORDENACIÓN DO TERRITORIO
Secretaría Xeral de Ordenación do Territorio e Urbanismo

Documento aprobado definitivamente por Orde da Conselleira de Medio Ambiente e Ordenación do Territorio, de data 21/09/2016 e suxeito as súas condicións.

A xefa do servizo de Planificación Urbanística I.

Mónica Neira Mato

Solo de núcleo rural histórico -- tradicional

Solo de núcleo rural común

Parcelas edificadas

Parcelas vacantes

Escala: 1:2.000

Dilixencia: O presente plan Xeral de Ordenación Municipal foi aprobado provisionalmente polo Pleno en sesión extraordinaria o 9 de setembro de 2016. O Secretario,

Asdo.: José Ignacio López López.

ORTOFOTO

41-SAN CLODIO

NOCEDA (SAN XOÁN)





XUNTA DE GALICIA
CONSELLERÍA DE MEDIO AMBIENTE E ORDENACIÓN DO TERRITORIO
Secretaría Xeral de Ordenación do Territorio e Urbanismo

Documento aprobado definitivamente por Orde da Conselleira de Medio Ambiente e Ordenación do Territorio, de data 21/09/2016 e suxeito as súas condicións.

A xefa do servizo de Planificación Urbanística I:

Mónica Neira Mato

- Solo de núcleo rural histórico -- tradicional
- Solo de núcleo rural común
- Parcelas edificadas
- Parcelas vacantes

Escala: 1:2.000

Dilixencia: O presente plan Xeral de Ordenación Municipal foi aprobado provisionalmente polo Pleno en sesión extraordinaria o 9 de setembro de 2016. O Secretario,

Asdo.: José Ignacio López López.

Plan Xeral de Ordenación Municipal do
Concello de As Nogais

ORTOFOTO

42-SAN PEDRO

NOCEDA (SAN XOÁN)





XUNTA DE GALICIA
CONSELLERÍA DE MEDIO AMBIENTE E ORDENACIÓN DO TERRITORIO
Secretaría Xeral de Ordenación do Territorio e Urbanismo

Documento aprobado definitivamente por Orde da Conselleira de Medio Ambiente e Ordenación do Territorio, de data 21/09/2016 e suxeito as súas condicións.

A xefa do servizo de Planificación Urbanística I:

Mónica Neira Mato

Solo de núcleo rural histórico -- tradicional

Solo de núcleo rural común

Parcelas edificadas

Parcelas vacantes

Escala: 1:2.000

Dilixencia: O presente plan Xeral de Ordenación Municipal foi aprobado provisionalmente polo Pleno en sesión extraordinaria o 9 de setembro de 2016. O Secretario,

Asdo.: José Ignacio López López.

Plan Xeral de Ordenación Municipal do
Concello de As Nogais

ORTOFOTO

43-SANTO ANDRÉ
SANTO ANDRÉ (SANTO ANDRÉ)





XUNTA DE GALICIA
CONSELLERÍA DE MEDIO AMBIENTE E ORDENACIÓN DO TERRITORIO
Secretaría Xeral de Ordenación do Territorio e Urbanismo

Documento aprobado definitivamente por Orde da Conselleira de Medio Ambiente e Ordenación do Territorio, de data 21/09/2016 e suxeito as súas condicións.

A xefa do servizo de Planificación Urbanística I:

Mónica Neira Mato

- Solo de núcleo rural histórico -- tradicional
- Solo de núcleo rural común
- Parcelas edificadas
- Parcelas vacantes

Escala: 1:2.000

Dilixencia: O presente plan Xeral de Ordenación Municipal foi aprobado provisionalmente polo Pleno en sesión extraordinaria o 9 de setembro de 2016. O Secretario,

Asdo.: José Ignacio López López.

Plan Xeral de Ordenación Municipal do
Concello de As Nogais

ORTOFOTO

44-SEBRÁS
DONCOS (SANTIAGO)





XUNTA DE GALICIA
CONSELLERÍA DE MEDIO AMBIENTE E ORDENACIÓN DO TERRITORIO
Secretaría Xeral de Ordenación do Territorio e Urbanismo

Documento aprobado definitivamente por Orde da Conselleira de Medio Ambiente e Ordenación do Territorio, de data 21/09/2016 e suxeito as súas condicións.

A xefa do servizo de Planificación Urbanística I:

Mónica Neira Mato

Solo de núcleo rural histórico -- tradicional

Solo de núcleo rural común

Parcelas edificadas

Parcelas vacantes

Escala: 1:2.000

Dilixencia: O presente plan Xeral de Ordenación Municipal foi aprobado provisionalmente polo Pleno en sesión extraordinaria o 9 de setembro de 2016. O Secretario,

Asdo.: José Ignacio López López.

Plan Xeral de Ordenación Municipal do
Concello de As Nogais

ORTOFOTO

45-SINLLÁN
NULLÁN (SAN COSMEDE)





XUNTA DE GALICIA
CONSELLERÍA DE MEDIO AMBIENTE E ORDENACIÓN DO TERRITORIO
Secretaría Xeral de Ordenación do Territorio e Urbanismo

Documento aprobado definitivamente por Orde da Conselleira de Medio Ambiente e Ordenación do Territorio, de data 21/09/2016 e suxeito as súas condicións.

A xefa do servizo de Planificación Urbanística I:

Mónica Neira Mato

Solo de núcleo rural histórico -- tradicional

Solo de núcleo rural común

Parcelas edificadas

Parcelas vacantes

Escala: 1:2.000

Dilixencia: O presente plan Xeral de Ordenación Municipal foi aprobado provisionalmente polo Pleno en sesión extraordinaria o 9 de setembro de 2016. O Secretario,

Asdo.: José Ignacio López López.

Plan Xeral de Ordenación Municipal do
Concello de As Nogais

ORTOFOTO

46-TORÉS-Folla 1 de 5

TORÉS (SAN XOÁN)





XUNTA DE GALICIA
CONSELLERÍA DE MEDIO AMBIENTE E ORDENACIÓN DO TERRITORIO
Secretaría Xeral de Ordenación do Territorio e Urbanismo

Documento aprobado definitivamente por Orde da Conselleira de Medio Ambiente e Ordenación do Territorio, de data 21/09/2016 e suxeito as súas condicións.

A xefa do servizo de Planificación Urbanística I:

Mónica Neira Mato

- Solo de núcleo rural histórico -- tradicional
- Solo de núcleo rural común
- Parcelas edificadas
- Parcelas vacantes

Escala: 1:2.000

Dilixencia: O presente plan Xeral de Ordenación Municipal foi aprobado provisionalmente polo Pleno en sesión extraordinaria o 9 de setembro de 2016. O Secretario,

Asdo.: José Ignacio López López.

Plan Xeral de Ordenación Municipal do
Concello de As Nogais

ORTOFOTO

46-TORÉS-Folla 2 de 5

TORÉS (SAN XOÁN)





XUNTA DE GALICIA
CONSELLERÍA DE MEDIO AMBIENTE E ORDENACIÓN DO TERRITORIO
Secretaría Xeral de Ordenación do Territorio e Urbanismo

Documento aprobado definitivamente por Orde da Conselleira de Medio Ambiente e Ordenación do Territorio, de data 21/09/2016 e suxeito ás súas condicións.

A xefa do servizo de Planificación Urbanística I:

Mónica Neira Mato

Solo de núcleo rural histórico -- tradicional

Solo de núcleo rural común

Parcelas edificadas

Parcelas vacantes

Escala: 1:2.000

Dilixencia: O presente plan Xeral de Ordenación Municipal foi aprobado provisionalmente polo Pleno en sesión extraordinaria o 9 de setembro de 2016. O Secretario,

Asdo.: José Ignacio López López.

Plan Xeral de Ordenación Municipal do
Concello de As Nogais

ORTOFOTO

46-TORÉS-Folla 3 de 5

TORÉS (SAN XOÁN)





XUNTA DE GALICIA
CONSELLERÍA DE MEDIO AMBIENTE E ORDENACIÓN DO TERRITORIO
Secretaría Xeral de Ordenación do Territorio e Urbanismo

Documento aprobado definitivamente por Orde da Conselleira de Medio Ambiente e Ordenación do Territorio, de data 21/09/2016 e suxeito as súas condicións.

A xefa do servizo de Planificación Urbanística I:

Mónica Neira Mato

Solo de núcleo rural histórico -- tradicional

Solo de núcleo rural común

Parcelas edificadas

Parcelas vacantes

Escala: 1:2.000

Dilixencia: O presente plan Xeral de Ordenación Municipal foi aprobado provisionalmente polo Pleno en sesión extraordinaria o 9 de setembro de 2016. O Secretario,

Asdo.: José Ignacio López López.

Plan Xeral de Ordenación Municipal do
Concello de As Nogais

ORTOFOTO

46-TORÉS-Folla 4 de 5

NULLÁN (SAN COSMEDE)





XUNTA DE GALICIA
CONSELLERÍA DE MEDIO AMBIENTE E ORDENACIÓN DO TERRITORIO
Secretaría Xeral de Ordenación do Territorio e Urbanismo

Documento aprobado definitivamente por Orde da Conselleira de Medio Ambiente e Ordenación do Territorio, de data 21/09/2016 e suxeito ás súas condicións.

A xefa do servizo de Planificación Urbanística I:

Mónica Neira Mato

Solo de núcleo rural histórico -- tradicional

Solo de núcleo rural común

Parcelas edificadas

Parcelas vacantes

Escala: 1:2.000

Dilixencia: O presente plan Xeral de Ordenación Municipal foi aprobado provisionalmente polo Pleno en sesión extraordinaria o 9 de setembro de 2016. O Secretario,

Asdo.: José Ignacio López López.

Plan Xeral de Ordenación Municipal do
Concello de As Nogais

ORTOFOTO

46-TORÉS-Folla 5 de 5
NULLÁN (SAN COSMEDE)





XUNTA DE GALICIA
CONSELLERÍA DE MEDIO AMBIENTE E ORDENACIÓN DO TERRITORIO
Secretaría Xeral de Ordenación do Territorio e Urbanismo

Documento aprobado definitivamente por Orde da Conselleira de Medio Ambiente e Ordenación do Territorio, de data 21/09/2016 e suxeito ás súas condicións.

A xefa do servizo de Planificación Urbanística I:

Mónica Neira Mato

Solo de núcleo rural histórico -- tradicional

Solo de núcleo rural común

Parcelas edificadas

Parcelas vacantes

Escala: 1:2.000

Dilixencia: O presente plan Xeral de Ordenación Municipal foi aprobado provisionalmente polo Pleno en sesión extraordinaria o 9 de setembro de 2016. O Secretario,

Asdo.: José Ignacio López López.

Plan Xeral de Ordenación Municipal do
Concello de As Nogais

ORTOFOTO

47-VILABOL-Folla 1 de 2

QUINTA (SAN PEDRO)





XUNTA DE GALICIA
CONSELLERÍA DE MEDIO AMBIENTE E ORDENACIÓN DO TERRITORIO
Secretaría Xeral de Ordenación do Territorio e Urbanismo

Documento aprobado definitivamente por Orde da Conselleira de Medio Ambiente e Ordenación do Territorio, de data 21/09/2016 e suxeito ás súas condicións.

A xefa do servizo de Planificación Urbanística I:

Mónica Neira Mato

Solo de núcleo rural histórico -- tradicional

Solo de núcleo rural común

Parcelas edificadas

Parcelas vacantes

Escala: 1:2.000

Dilixencia: O presente plan Xeral de Ordenación Municipal foi aprobado provisionalmente polo Pleno en sesión extraordinaria o 9 de setembro de 2016. O Secretario,

Asdo.: José Ignacio López López.

Plan Xeral de Ordenación Municipal do
Concello de As Nogais

ORTOFOTO

47-VILABOL-Folla 2 de 2

QUINTA (SAN PEDRO)





XUNTA DE GALICIA
CONSELLERÍA DE MEDIO AMBIENTE E ORDENACIÓN DO TERRITORIO
Secretaría Xeral de Ordenación do Territorio e Urbanismo

Documento aprobado definitivamente por Orde da Conselleira de Medio Ambiente e Ordenación do Territorio, de data 21/09/2016 e suxeito ás súas condicións.

A xefa do servizo de Planificación Urbanística I.

Mónica Neira Mato

Solo de núcleo rural histórico -- tradicional

Solo de núcleo rural común

Parcelas edificadas

Parcelas vacantes

Escala: 1:2.000

Dilixencia: O presente plan Xeral de Ordenación Municipal foi aprobado provisionalmente polo Pleno en sesión extraordinaria o 9 de setembro de 2016. O Secretario,

Asdo.: José Ignacio López López.

Plan Xeral de Ordenación Municipal do
Concello de As Nogais

ORTOFOTO

48-VILAESTEVA

TORÉS (SAN XOÁN)





XUNTA DE GALICIA
CONSELLERÍA DE MEDIO AMBIENTE E ORDENACIÓN DO TERRITORIO
Secretaría Xeral de Ordenación do Territorio e Urbanismo

Documento aprobado definitivamente por Orde da Conselleira de Medio Ambiente e Ordenación do Territorio, de data 21/09/2016 e suxeito ás súas condicións.

A xefa do servizo de Planificación Urbanística I.

Mónica Neira Mato

Solo de núcleo rural histórico -- tradicional

Solo de núcleo rural común

Parcelas edificadas

Parcelas vacantes

Escala: 1:2.000

Dilixencia: O presente plan Xeral de Ordenación Municipal foi aprobado provisionalmente polo Pleno en sesión extraordinaria o 9 de setembro de 2016. O Secretario,

Asdo.: José Ignacio López López.

Plan Xeral de Ordenación Municipal do
Concello de As Nogais

ORTOFOTO

49-VILAICENTE-Folla 1 de 2

VILAICENTE (SAN XOÁN)





XUNTA DE GALICIA
CONSELLERÍA DE MEDIO AMBIENTE E ORDENACIÓN DO TERRITORIO
Secretaría Xeral de Ordenación do Territorio e Urbanismo

Documento aprobado definitivamente por Orde da Conselleira de Medio Ambiente e Ordenación do Territorio, de data 21/09/2016 e suxeito as súas condicións.

A xefa do servizo de Planificación Urbanística I:

Mónica Neira Mato

Solo de núcleo rural histórico -- tradicional

Solo de núcleo rural común

Parcelas edificadas

Parcelas vacantes

Escala: 1:2.000

Dilixencia: O presente plan Xeral de Ordenación Municipal foi aprobado provisionalmente polo Pleno en sesión extraordinaria o 9 de setembro de 2016. O Secretario,

Asdo.: José Ignacio López López.

Plan Xeral de Ordenación Municipal do
Concello de As Nogais

ORTOFOTO

49-VILAICENTE-Folla 1 de 2

VILAICENTE (SAN XOÁN)





XUNTA DE GALICIA
CONSELLERÍA DE MEDIO AMBIENTE E ORDENACIÓN DO TERRITORIO
Secretaría Xeral de Ordenación do Territorio e Urbanismo

Documento aprobado definitivamente por Orde da Conselleira de Medio Ambiente e Ordenación do Territorio, de data 21/09/2016 e suxeito as súas condicións.

A xefa do servizo de Planificación Urbanística I.

Mónica Neira Mato

Solo de núcleo rural histórico -- tradicional

Solo de núcleo rural común

Parcelas edificadas

Parcelas vacantes

Escala: 1:2.000

Dilixencia: O presente plan Xeral de Ordenación Municipal foi aprobado provisionalmente polo Pleno en sesión extraordinaria o 9 de setembro de 2016. O Secretario,

Asdo.: José Ignacio López López.

Plan Xeral de Ordenación Municipal do
Concello de As Nogais

ORTOFOTO

50-VILAR

SANTO ANDRÉ (SANTO ANDRÉ)





XUNTA DE GALICIA
CONSELLERÍA DE MEDIO AMBIENTE E ORDENACIÓN DO TERRITORIO
Secretaría Xeral de Ordenación do Territorio e Urbanismo

Documento aprobado definitivamente por Orde da Conselleira de Medio Ambiente e Ordenación do Territorio, de data 21/09/2016 e suxeito as súas condicións.

A xefa do servizo de Planificación Urbanística I:

Mónica Neira Mato

Solo de núcleo rural histórico -- tradicional

Solo de núcleo rural común

Parcelas edificadas

Parcelas vacantes

Escala: 1:2.000

Dilixencia: O presente plan Xeral de Ordenación Municipal foi aprobado provisionalmente polo Pleno en sesión extraordinaria o 9 de setembro de 2016. O Secretario,

Asdo.: José Ignacio López López.

Plan Xeral de Ordenación Municipal do
Concello de As Nogais

ORTOFOTO

51-VILARÍN
A ALENCE (SANTA LUCÍA)





XUNTA DE GALICIA
CONSELLERÍA DE MEDIO AMBIENTE E ORDENACIÓN DO TERRITORIO
Secretaría Xeral de Ordenación do Territorio e Urbanismo

Documento aprobado definitivamente por Orde da Conselleira de Medio Ambiente e Ordenación do Territorio, de data 21/09/2016 e suxeito ás súas condicións.

A xefa do servizo de Planificación Urbanística I:

Mónica Neira Mato

Solo de núcleo rural histórico -- tradicional

Solo de núcleo rural común

Parcelas edificadas

Parcelas vacantes

Escala: 1:2.000

Dilixencia: O presente plan Xeral de Ordenación Municipal foi aprobado provisionalmente polo Pleno en sesión extraordinaria o 9 de setembro de 2016. O Secretario,

Asdo.: José Ignacio López López.

Plan Xeral de Ordenación Municipal do
Concello de As Nogais

ORTOFOTO

52-VILARÍN
DONCOS (SANTIAGO)





XUNTA DE GALICIA
CONSELLERÍA DE MEDIO AMBIENTE E ORDENACIÓN DO TERRITORIO
Secretaría Xeral de Ordenación do Territorio e Urbanismo

Documento aprobado definitivamente por Orde da Conselleira de Medio Ambiente e Ordenación do Territorio, de data 21/09/2016 e suxeito as súas condicións.

A xefa do servizo de Planificación Urbanística I.

Mónica Neira Mato

Solo de núcleo rural histórico -- tradicional

Solo de núcleo rural común

Parcelas edificadas

Parcelas vacantes

Escala: 1:2.000

Dilixencia: O presente plan Xeral de Ordenación Municipal foi aprobado provisionalmente polo Pleno en sesión extraordinaria o 9 de setembro de 2016. O Secretario,


Asdo.: José Ignacio López López.

Plan Xeral de Ordenación Municipal do
Concello de As Nogais

ORTOFOTO

53-VILAVEXE

SANTO ANDRÉ (SANTO ANDRÉ)

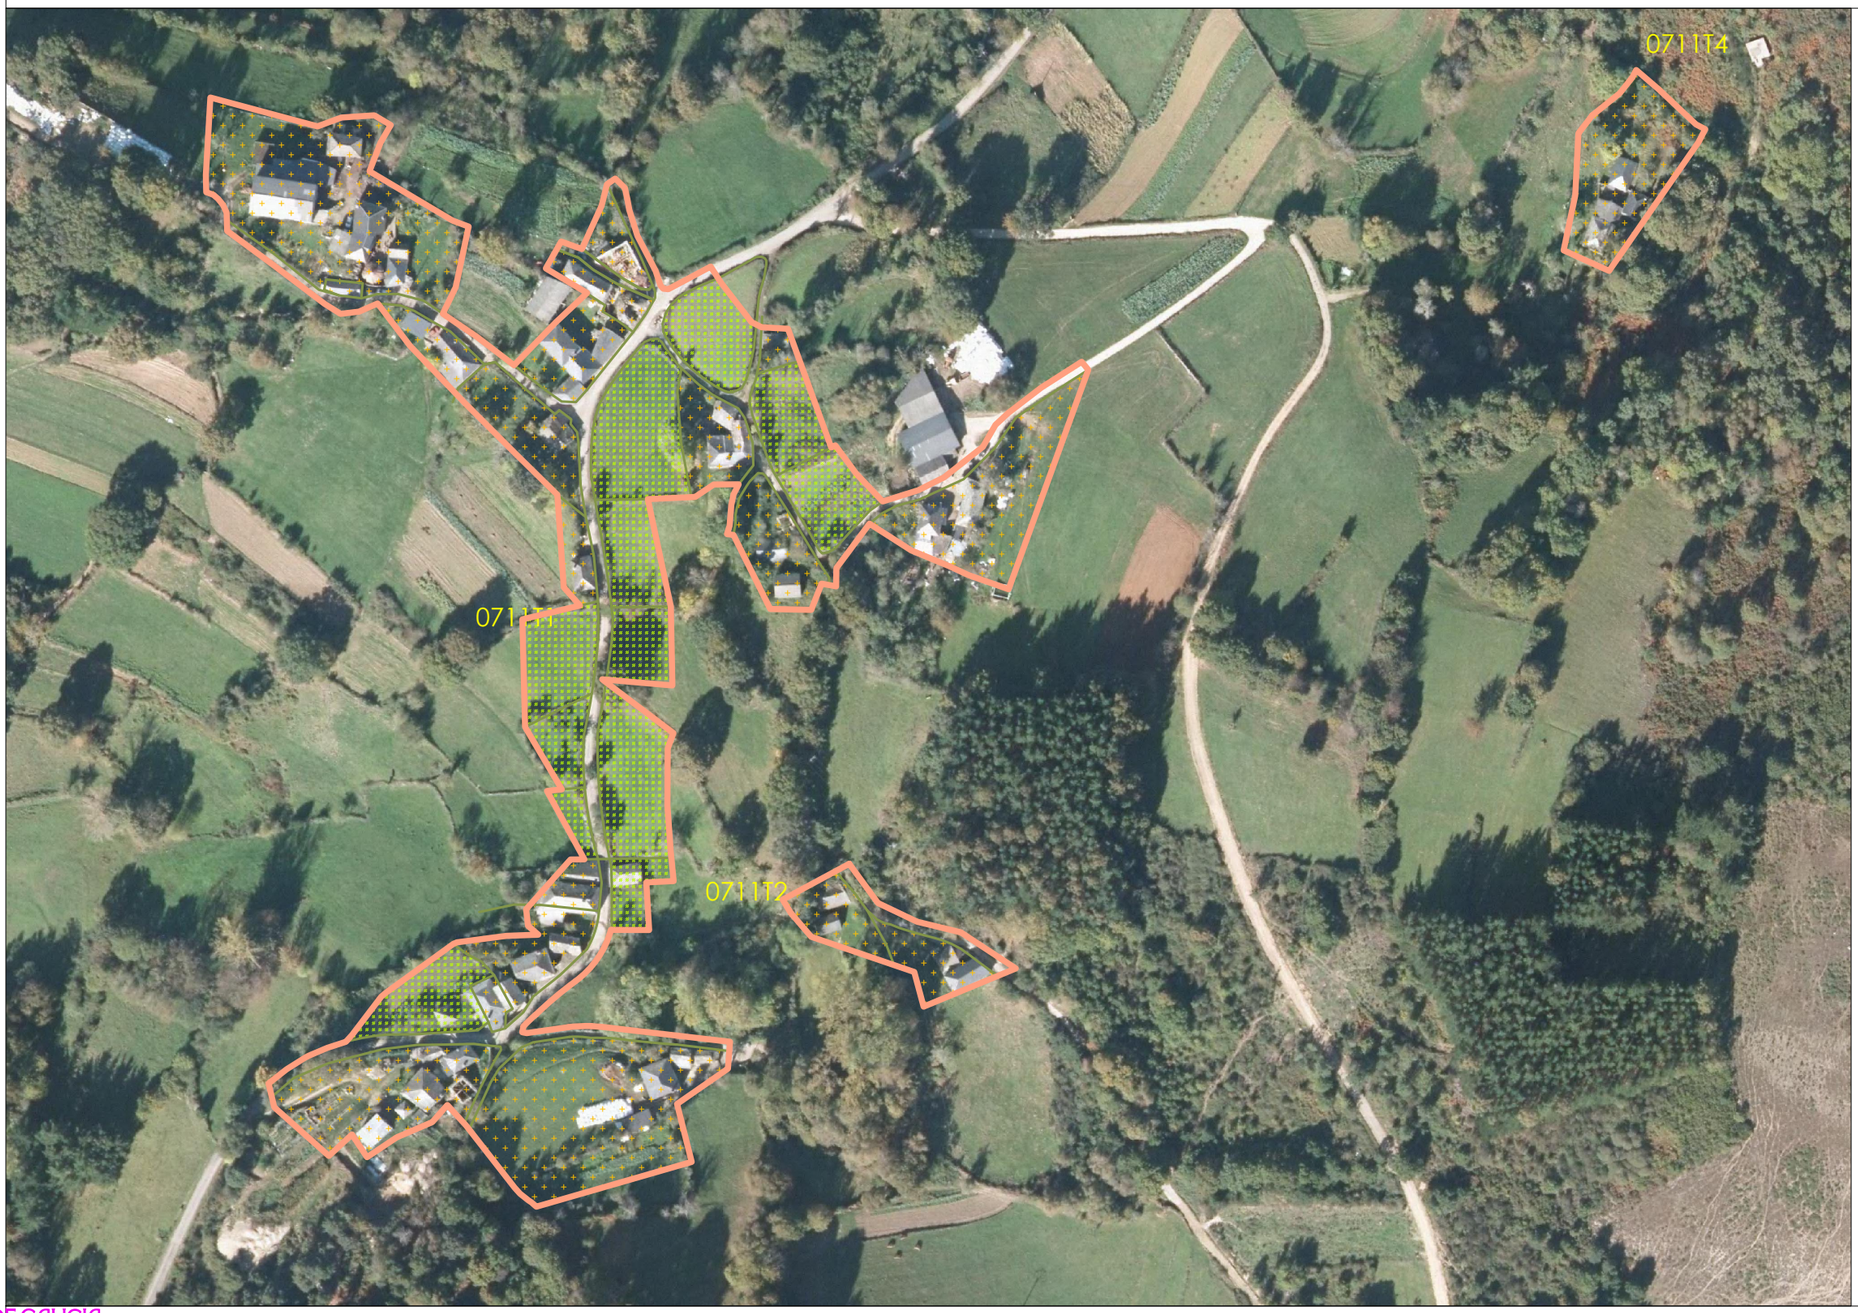



XUNTA DE GALICIA
CONSELLERÍA DE MEDIO AMBIENTE E ORDENACIÓN DO TERRITORIO
Secretaría Xeral de Ordenación do Territorio e Urbanismo

Documento aprobado definitivamente por Orde da Conselleira de Medio Ambiente e Ordenación do Territorio, de data 21/09/2016 e suxeito ás súas condicións.

A xefa do servizo de Planificación Urbanística I:

Mónica Neira Mato

Solo de núcleo rural histórico -- tradicional

Solo de núcleo rural común

Parcelas edificadas

Parcelas vacantes

Escala: 1:2.000

Dilixencia: O presente plan Xeral de Ordenación Municipal foi aprobado provisionalmente polo Pleno en sesión extraordinaria o 9 de setembro de 2016. O Secretario,

Asdo.: José Ignacio López López.

Plan Xeral de Ordenación Municipal do
Concello de As Nogais

ORTOFOTO

54-VILELA

QUINTÁ (SAN PEDRO)





XUNTA DE GALICIA
CONSELLERÍA DE MEDIO AMBIENTE E ORDENACIÓN DO TERRITORIO
Secretaría Xeral de Ordenación do Territorio e Urbanismo

Documento aprobado definitivamente por Orde da Conselleira de Medio Ambiente e Ordenación do Territorio, de data 21/09/2016 e suxeito ás súas condicións.

A xefa do servizo de Planificación Urbanística I:

Mónica Neira Mato

Solo de núcleo rural histórico -- tradicional

Solo de núcleo rural común

Parcelas edificadas

Parcelas vacantes

Escala: 1:2.000

Dilixencia: O presente plan Xeral de Ordenación Municipal foi aprobado provisionalmente polo Pleno en sesión extraordinaria o 9 de setembro de 2016. O Secretario,

Asdo.: José Ignacio López López.