



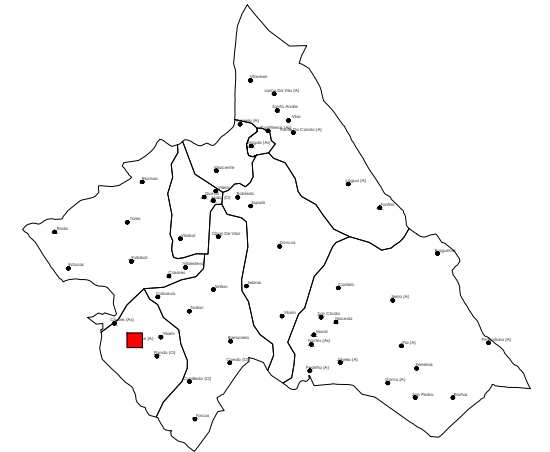

Escala: 1:2.000

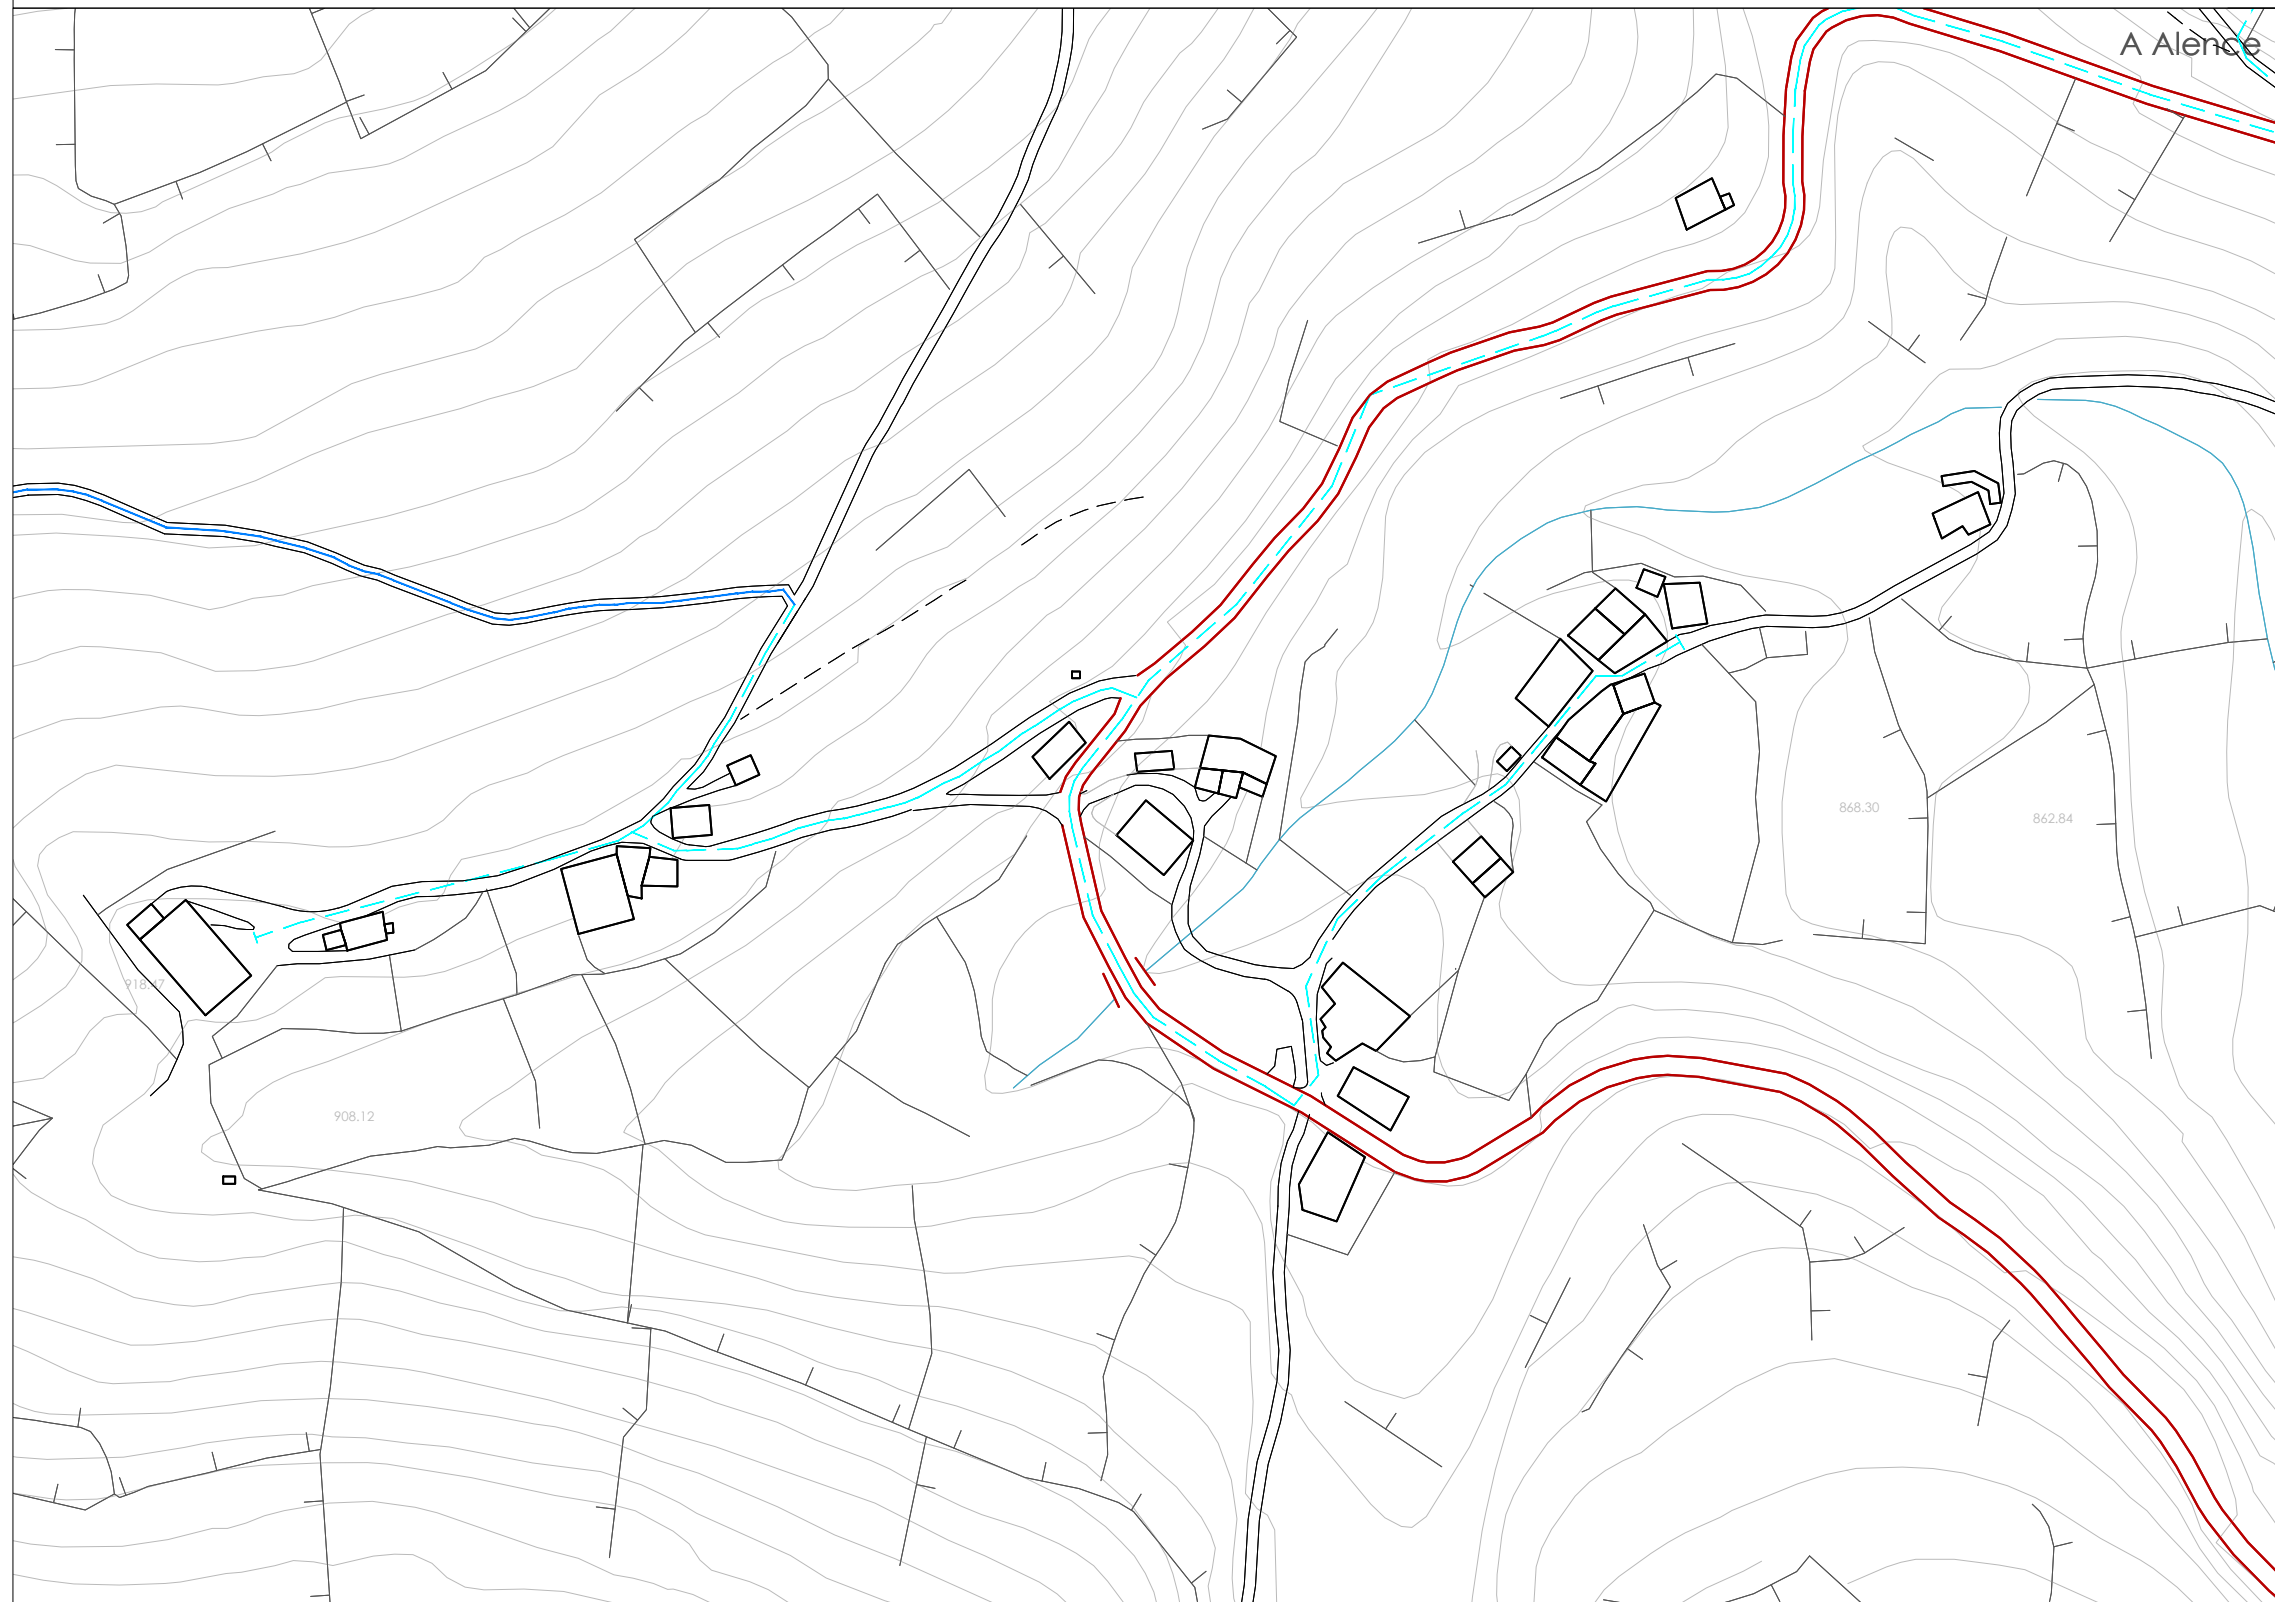

XUNTA DE GALICIA

CONSELLERÍA DE MEDIO AMBIENTE E
ORDENACIÓN DO TERRITORIO
Secretaría Xeral de Ordenación do Territorio
e Urbanismo

Documento aprobado definitivamente por Orde da
Conseleira de Medio Ambiente e Ordenación do Territorio
de data 21/09/2016 e suxeito as súas condicións.

A xefe do servizo de Planificación Urbanística I:

Dilixencia: O presente plan Xeral de Ordenación Municipal
foi aprobado provisionalmente polo Pleno en sesión
extraordinaria o 9 de setembro de 2016. O Secretario,

Asdo.: José Ignacio López López

Mónica Neira Mato

LENDAS CARTOGRÁFICAS

Nullán

- Topónimo
- Edificacións
- Peches
- Muro
- Límite de cultivo
- Muro tradicional
- Curvas de nivel-Cota
- Masas arboradas
- Límite do concello
- Ríos e regueiros



REDE DE COMUNICACIÓNS

- A-6 Autovía
- N-VI Estrada Estatal
- CP-3702 Estrada Provincial
- 22004 Estrada Municipal
- Camiños

SERVICIOS URBANÍSTICOS

- DISTRIBUCION
Rede de abastecemento
(Comunidade propietarios)
- CONDUCCION POR BOMBEO
CONDUCCION POR GRAVEDAD
Rede de abastecemento
(Comunidade propietarios)
- Depósito
- Captación

NOTA:
Saneamento: Non existe rede de saneamento
municipal nos núcleos rurais.
Rede eléctrica, telecomunicacións e alumeado:
Coduccións aéreas

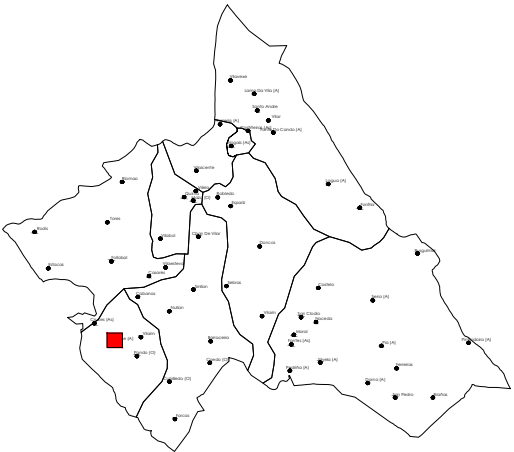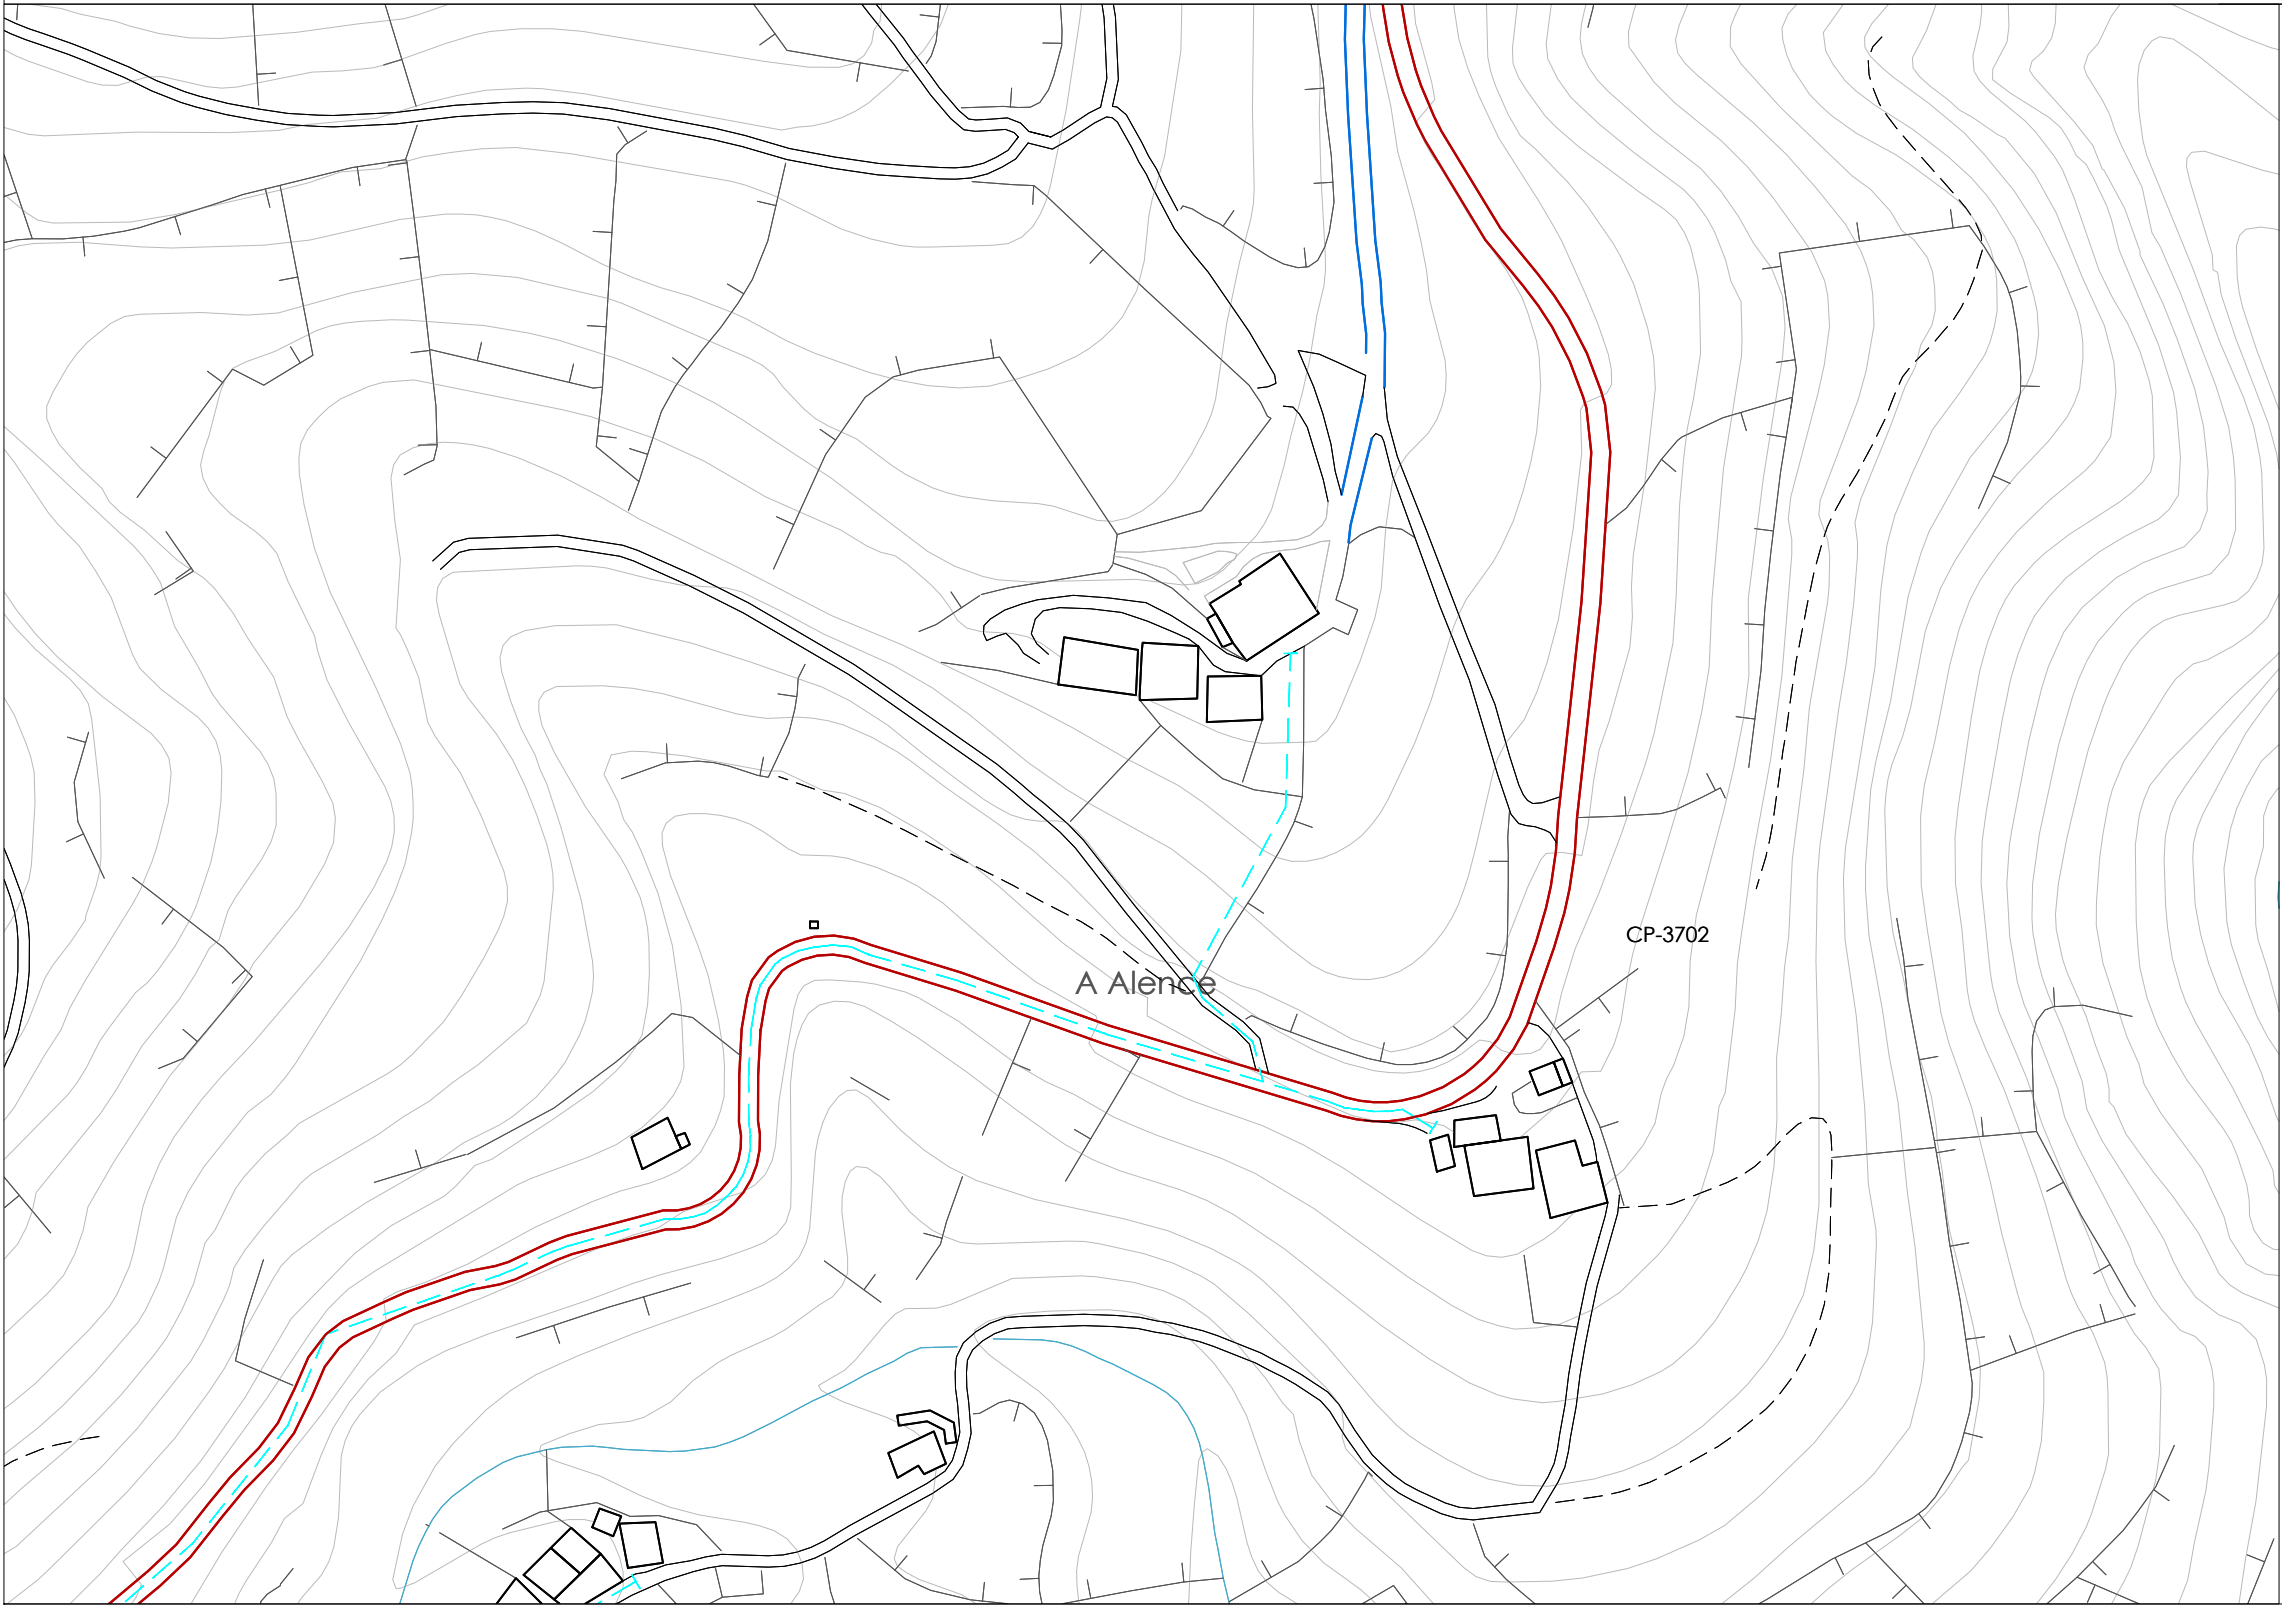

Escala: 1:2.000

Dilixencia: O presente plan Xeral de Ordenación Municipal
foi aprobado provisionalmente polo Pleno en sesión
extraordinaria o 9 de setembro de 2016. O Secretario,
Asdo.: José Ignacio López López.

LENDAS CARTOGRÁFICAS

Nullán

- Topónimo
- Edificacións
- Peches
- Muro
- Límite de cultivo
- Muro tradicional
- Curvas de nivel-Cota
- Masas arboradas
- Límite do concello
- Ríos e regueiros



REDE DE COMUNICACIÓNS

- A-6 Autovía
- N-VI Estrada Estatal
- CP-3702 Estrada Provincial
- 22004 Estrada Municipal
- Camiños

SERVICIOS URBANÍSTICOS

- DISTRIBUCION
Rede de abastecemento
(Comunidade propietarios)
- CONDUCCION POR BOMBEO
- CONDUCCION POR GRAVEDAD
- Rede de abastecemento
(Comunidade propietarios)
- Depósito
- Captación

NOTA:
Saneamento: Non existe rede de saneamento
municipal nos núcleos rurais.
Rede eléctrica, telecomunicacións e alumeado:
Coduccións aéreas

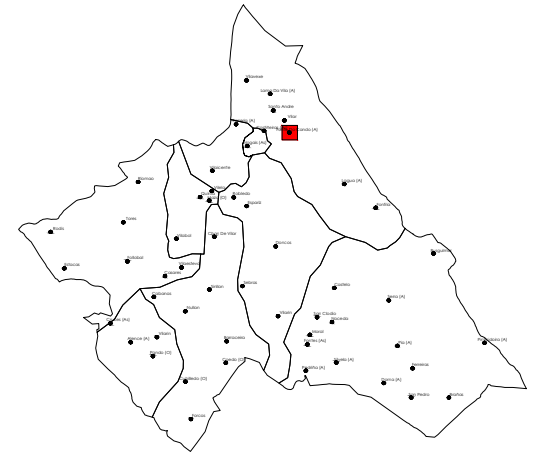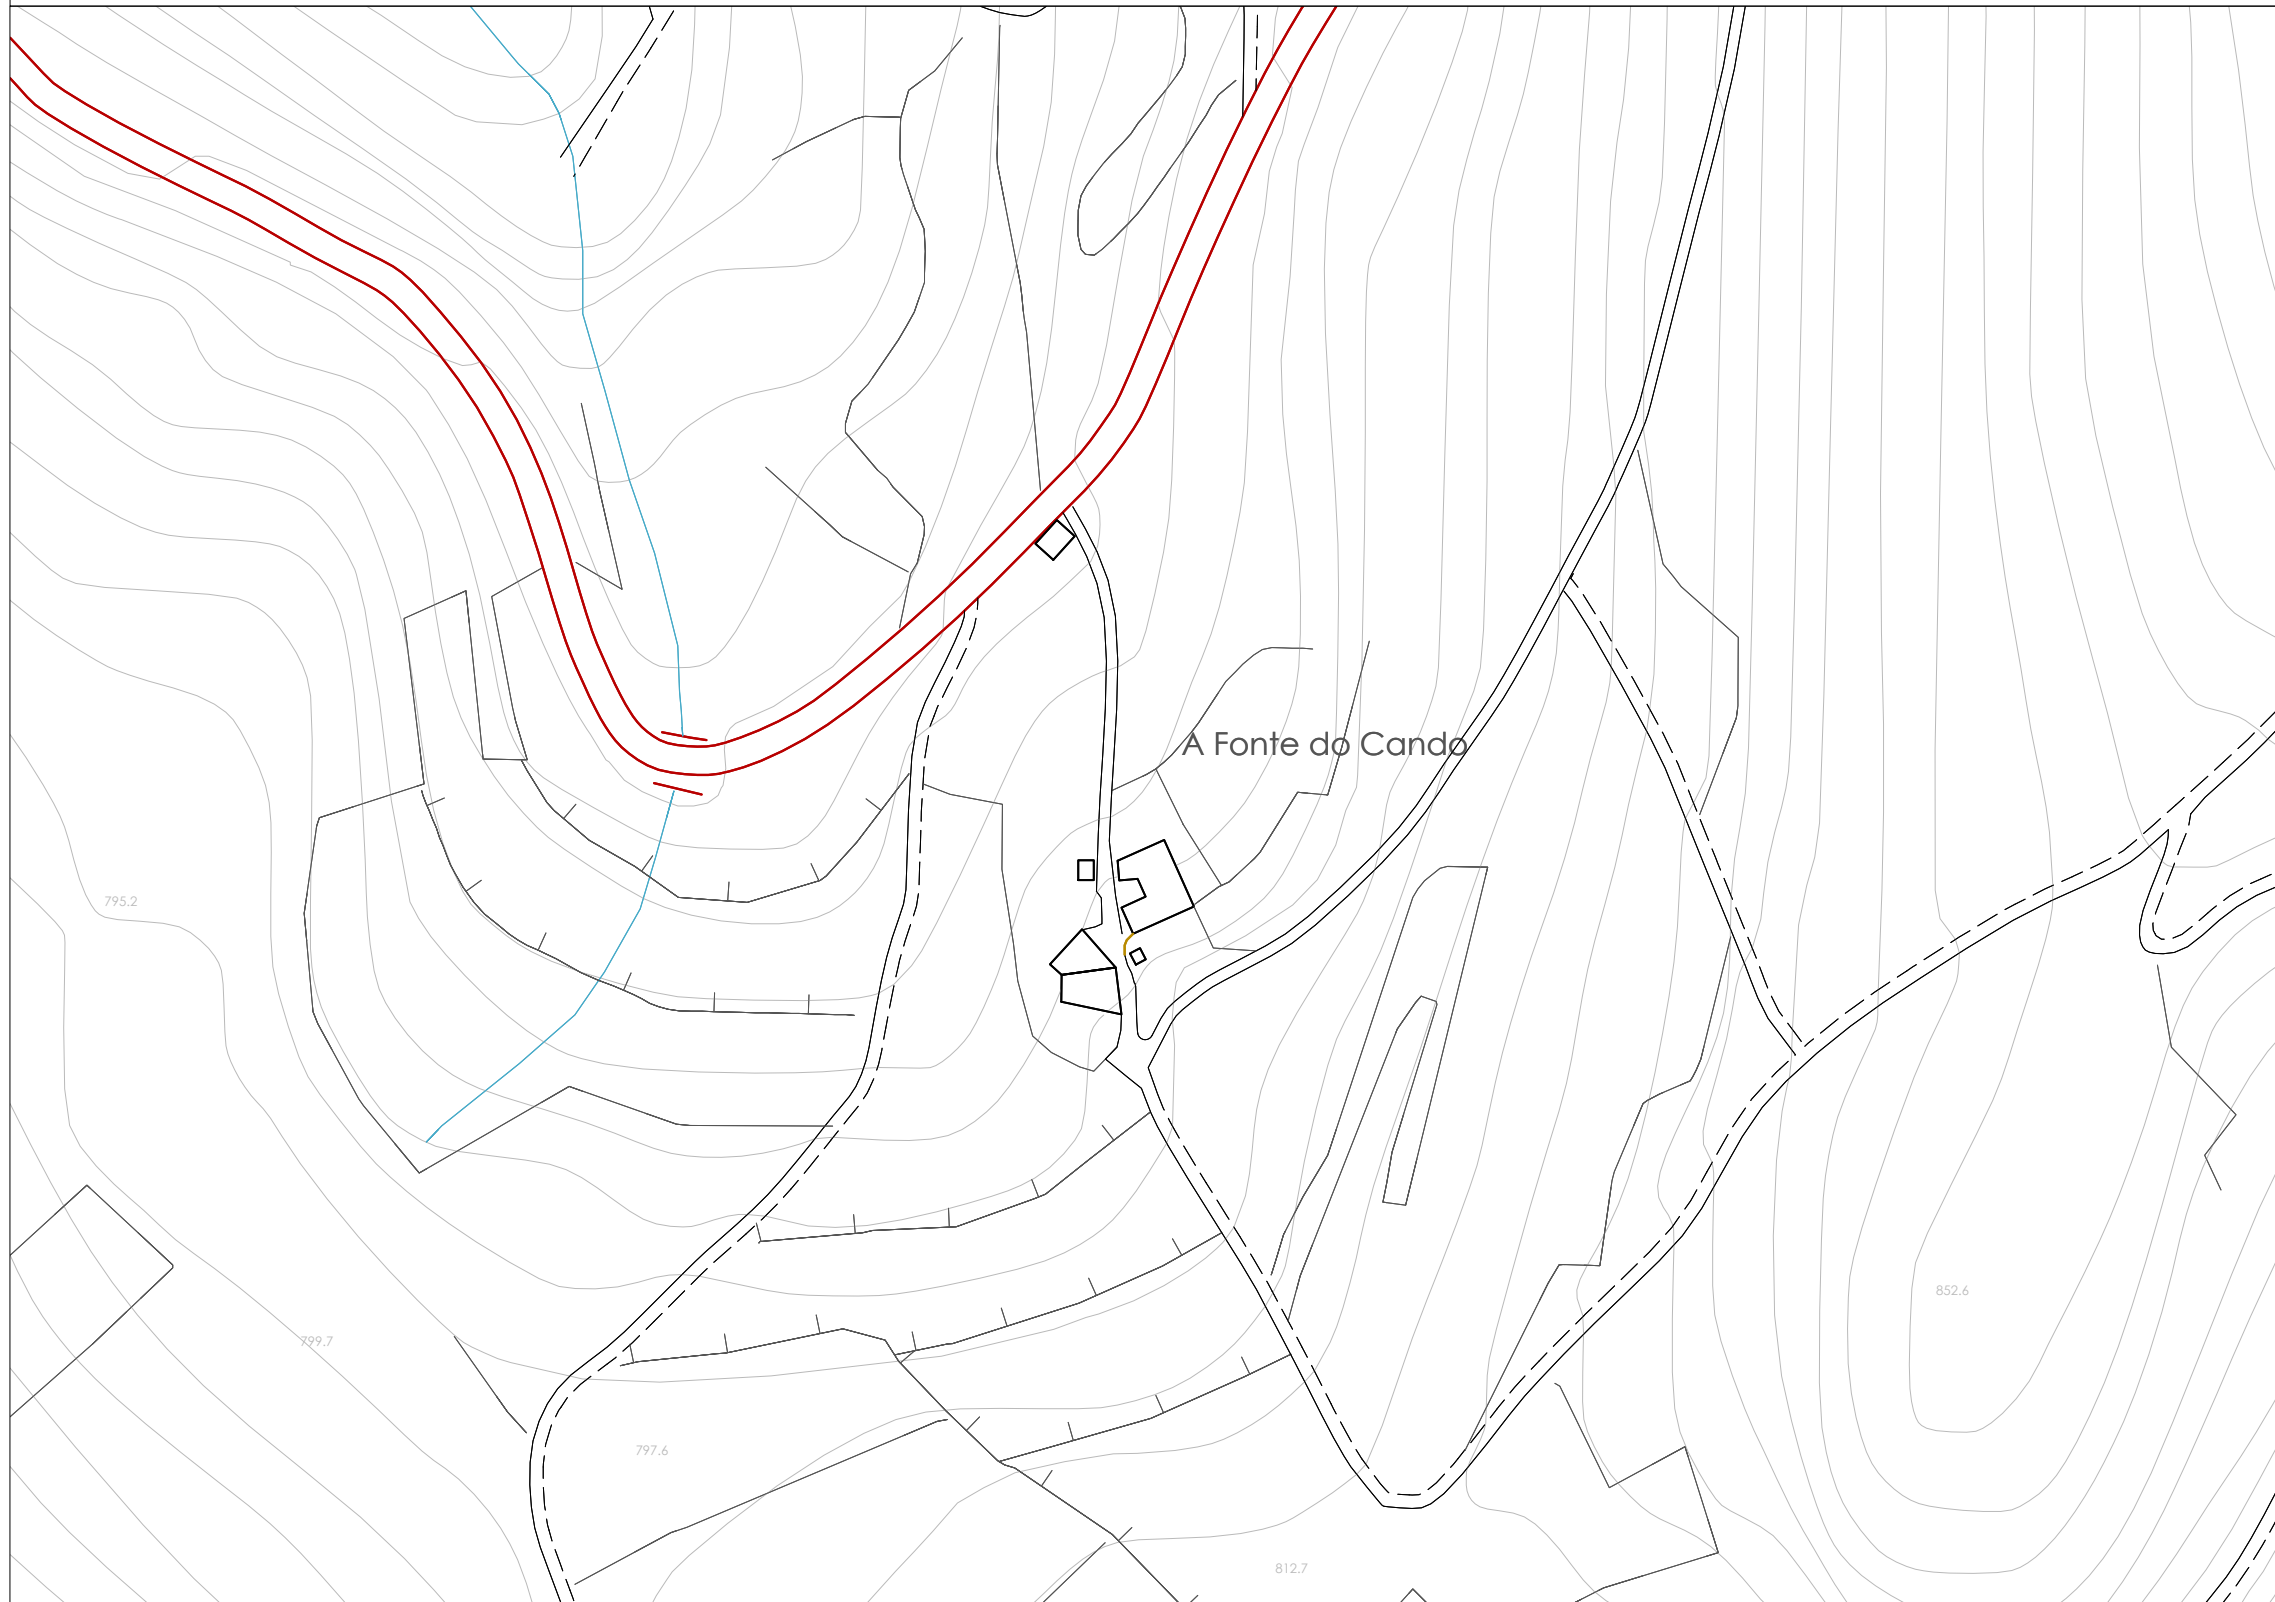

Escala: 1:2.000



XUNTA DE GALICIA

CONSELLERÍA DE MEDIO AMBIENTE E
ORDENACIÓN DO TERRITORIO
Secretaría Xeral de Ordenación do Territorio
e Urbanismo

Documento aprobado definitivamente por Orde da
Conseleira de Medio Ambiente e Ordenación do Territorio
de data 21/09/2016 e suxeito as súas condicións.

A xefa do servizo de Planificación Urbanística I:



Mónica Neira Mato

Dilixencia: O presente plan Xeral de Ordenación Municipal
foi aprobado provisionalmente polo Pleno en sesión
extraordinaria o 9 de setembro de 2016. O Secretario,

Asdo.: José Ignacio López López.

LENDAS CARTOGRÁFICAS

Nullán

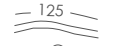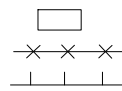

Topónimo
Edificacións
Peche
Muro
Límite de cultivo
Muro tradicional
Curvas de nivel-Cota
Masas arboradas
Límite do concello
Ríos e regueiros

REDE DE COMUNICACIÓNS



Autovía
Estrada Estatal
Estrada Provincial
Estrada Municipal
Camiños

SERVIZOS URBANISTICOS




DISTRIBUCION
Rede de abastecemento
(Comunidade propietarios)
CONDUCCION POR BOMBEO
CONDUCCION POR GRAVEDAD
Rede de abastecemento
(Comunidade propietarios)



Depósito
Captación

NOTA:
Saneamento: Non existe rede de saneamento
municipal nos núcleos rurais.
Rede eléctrica, telecomunicacións e alumeado:
Coduccións aéreas

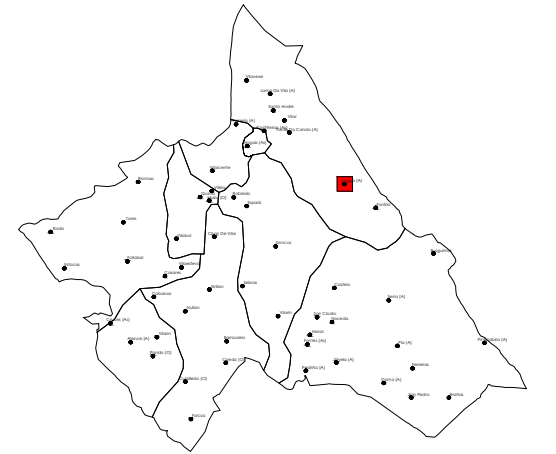

Escala: 1:2.000

Dilixencia: O presente plan Xeral de Ordenación Municipal
foi aprobado provisionalmente polo Pleno en sesión
extraordinaria o 9 de setembro de 2016. O Secretario,
Asdo.: José Ignacio López López.

LENDAS CARTOGRÁFICAS

Nullán

- Topónimo
- Edificacións
- Peches
- Muro
- Límite de cultivo
- Muro tradicional
- Curvas de nivel-Cota
- Masas arboradas
- Límite do concello
- Ríos e regueiros


REDE DE COMUNICACIÓNS

- A-6 Autovía
- N-VI Estrada Estatal
- CP-3702 Estrada Provincial
- 22004 Estrada Municipal
- Camiños

SERVICIOS URBANÍSTICOS

- DISTRIBUCION
Rede de abastecemento
(Comunidade propietarios)
- CONDUCCION POR BOMBEO
- CONDUCCION POR GRAVEDAD
- Rede de abastecemento
(Comunidade propietarios)
- Depósito
- Captación

NOTA:
Saneamento: Non existe rede de saneamento
municipal nos núcleos rurais.
Rede eléctrica, telecomunicacións e alumeado:
Coduccións aéreas

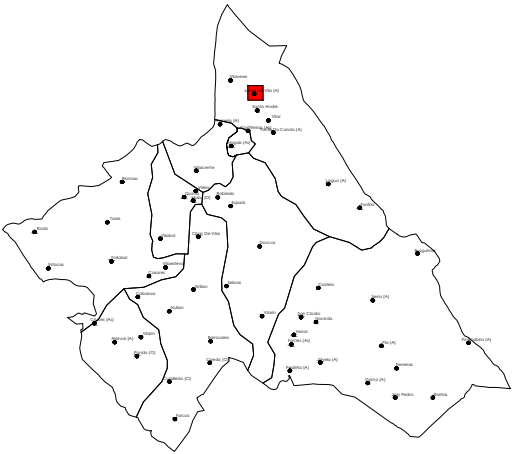

Escala: 1:2.000



XUNTA DE GALICIA

CONSELLERÍA DE MEDIO AMBIENTE E
ORDENACIÓN DO TERRITORIO
Secretaría Xeral de Ordenación do Territorio
e Urbanismo

Documento aprobado definitivamente por Orde da
Conseleira de Medio Ambiente e Ordenación do Territorio
de data 21/09/2016 e suxeito as súas condicións.

A xefa do servizo de Planificación Urbanística I:

Mónica Neira Mato

Dilixencia: O presente plan Xeral de Ordenación Municipal
foi aprobado provisionalmente polo Pleno en sesión
extraordinaria o 9 de setembro de 2016. O Secretario,

Asdo.: José Ignacio López López.

LENDAS CARTOGRÁFICAS

Nullán

- Topónimo
- Edificacións
- Peches
- Muro
- Límite de cultivo
- Muro tradicional
- Curvas de nivel-Cota
- Masas arboradas
- Límite do concello
- Ríos e regueiros



REDE DE COMUNICACIÓNS

- A-6 Autovía
- N-VI Estrada Estatal
- CP-3702 Estrada Provincial
- 22004 Estrada Municipal
- Camiños

SERVIZOS URBANÍSTICOS

- DISTRIBUCIÓN
Rede de abastecemento
(Comunidade propietarios)
- CONDUCCIÓN POR BOMBEO
- CONDUCCIÓN POR GRAVEDAD
Rede de abastecemento
(Comunidade propietarios)
- Depósito
- Captación

NOTA:
Saneamento: Non existe rede de saneamento
municipal nos núcleos rurais.
Rede eléctrica, telecomunicacións e alumeados:
Códigos aéreos

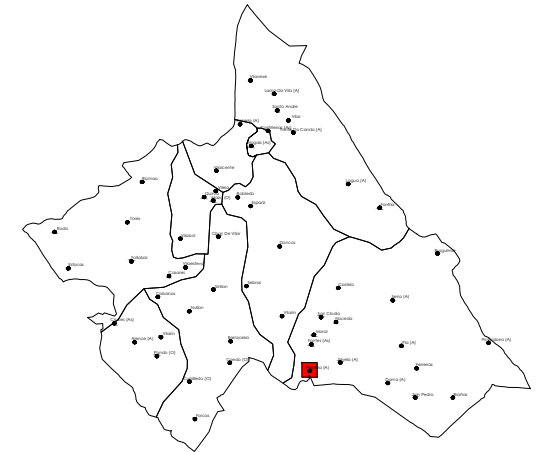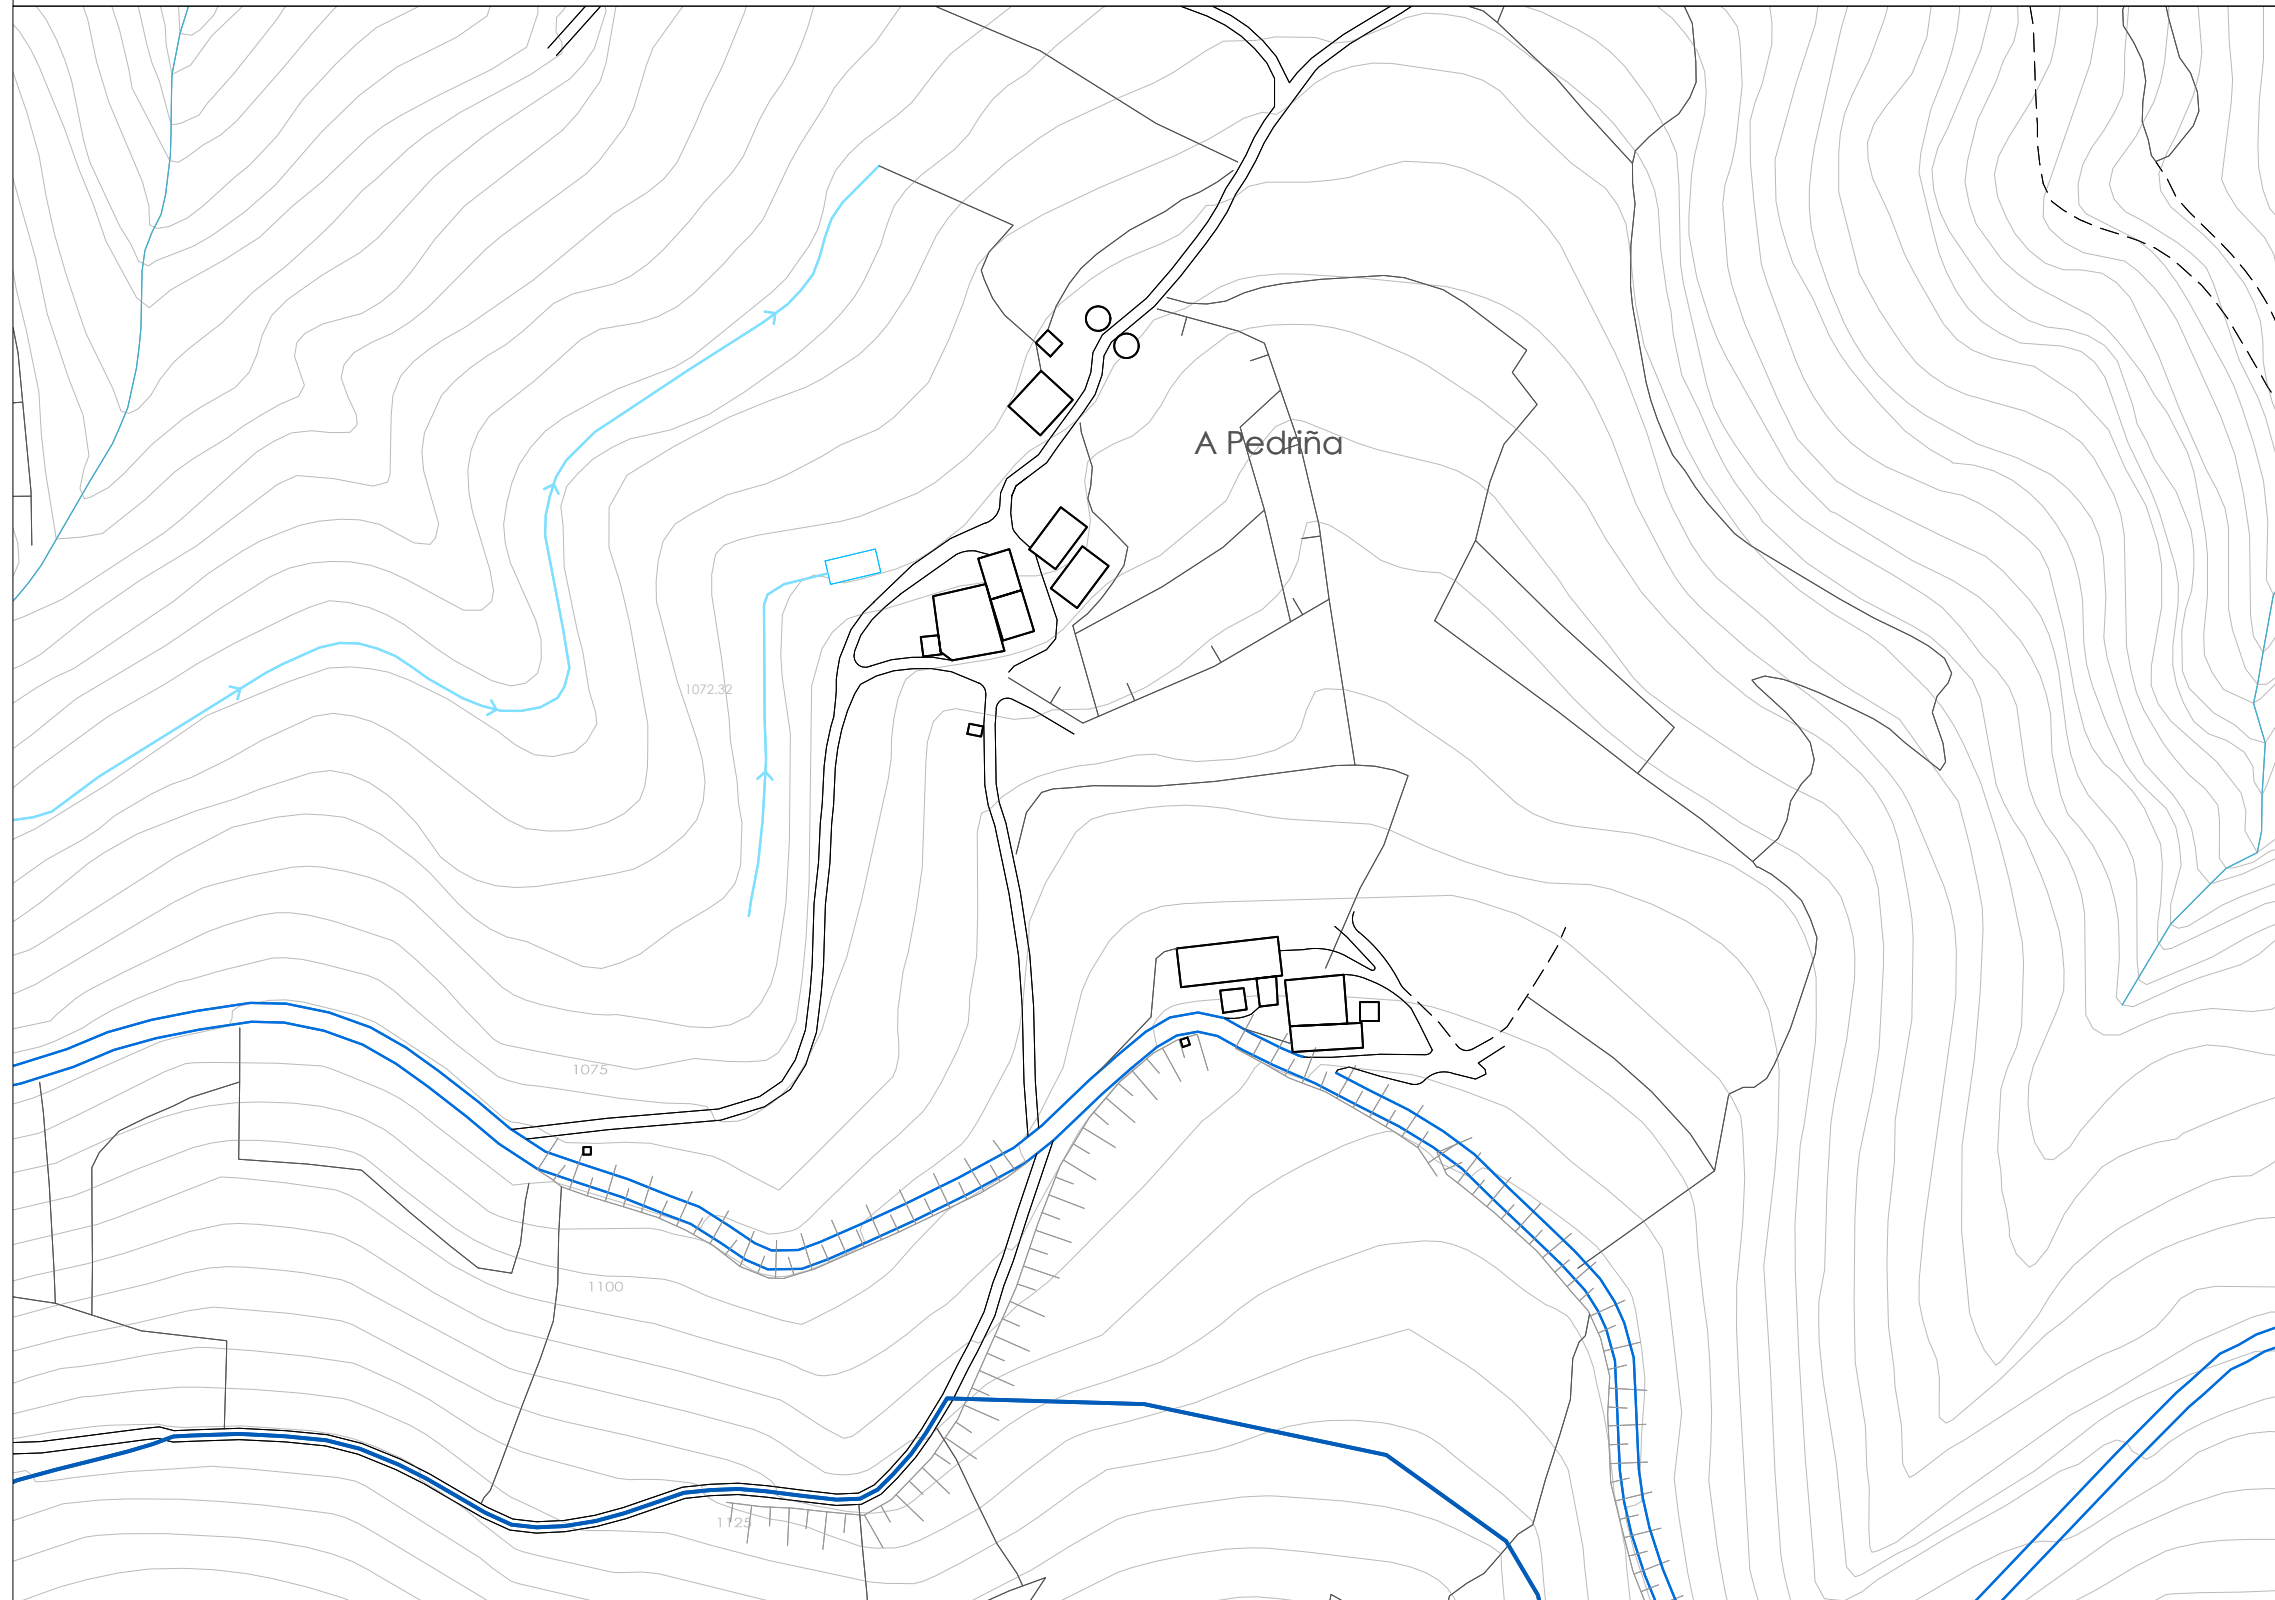

Escala: 1:2.000



XUNTA DE GALICIA

CONSELLERÍA DE MEDIO AMBIENTE E
ORDENACIÓN DO TERRITORIO

Secretaría Xeral de Ordenación do Territorio
e Urbanismo

Documento aprobado definitivamente por Orde da
Conseleira de Medio Ambiente e Ordenación do Territorio
de data 21/09/2016 e suxeito as súas condicións.

A xefa do servizo de Planificación Urbanística I:

Mónica Neira Mato

Dilixencia: O presente plan Xeral de Ordenación Municipal
foi aprobado provisionalmente polo Pleno en sesión
extraordinaria o 9 de setembro de 2016. O Secretario,

Asdo.: José Ignacio López López.

LENDAS CARTOGRÁFICA

Nullán

- Topónimo
- Edificaciós
- Peches
- Muro
- Límite de cultivo
- Muro tradicional
- Curvas de nivel-Cota
- Masas arboradas
- Límite do concello
- Ríos e regueiros



REDE DE COMUNICACIÓNS

- A-6 Autovía
- N-VI Estrada Estatal
- CP-3702 Estrada Provincial
- 22004 Estrada Municipal
- Camiños

SERVIZOS URBANÍSTICOS

- DISTRIBUCION
Rede de abastecemento
(Comunidade propietarios)
- CONDUCCION POR BOMBEO
- CONDUCCION POR GRAVEDAD
- Rede de abastecemento
(Comunidade propietarios)
- Depósito
- Captación

NOTA:
Saneamento: Non existe rede de saneamento
municipal nos núcleos rurais.
Rede eléctrica, telecomunicacións e alumeado:
Coduções aéreas

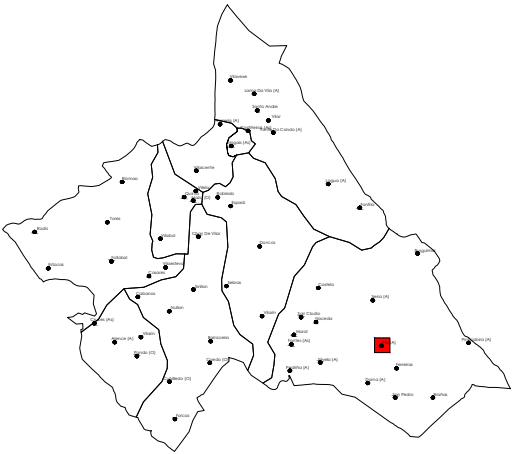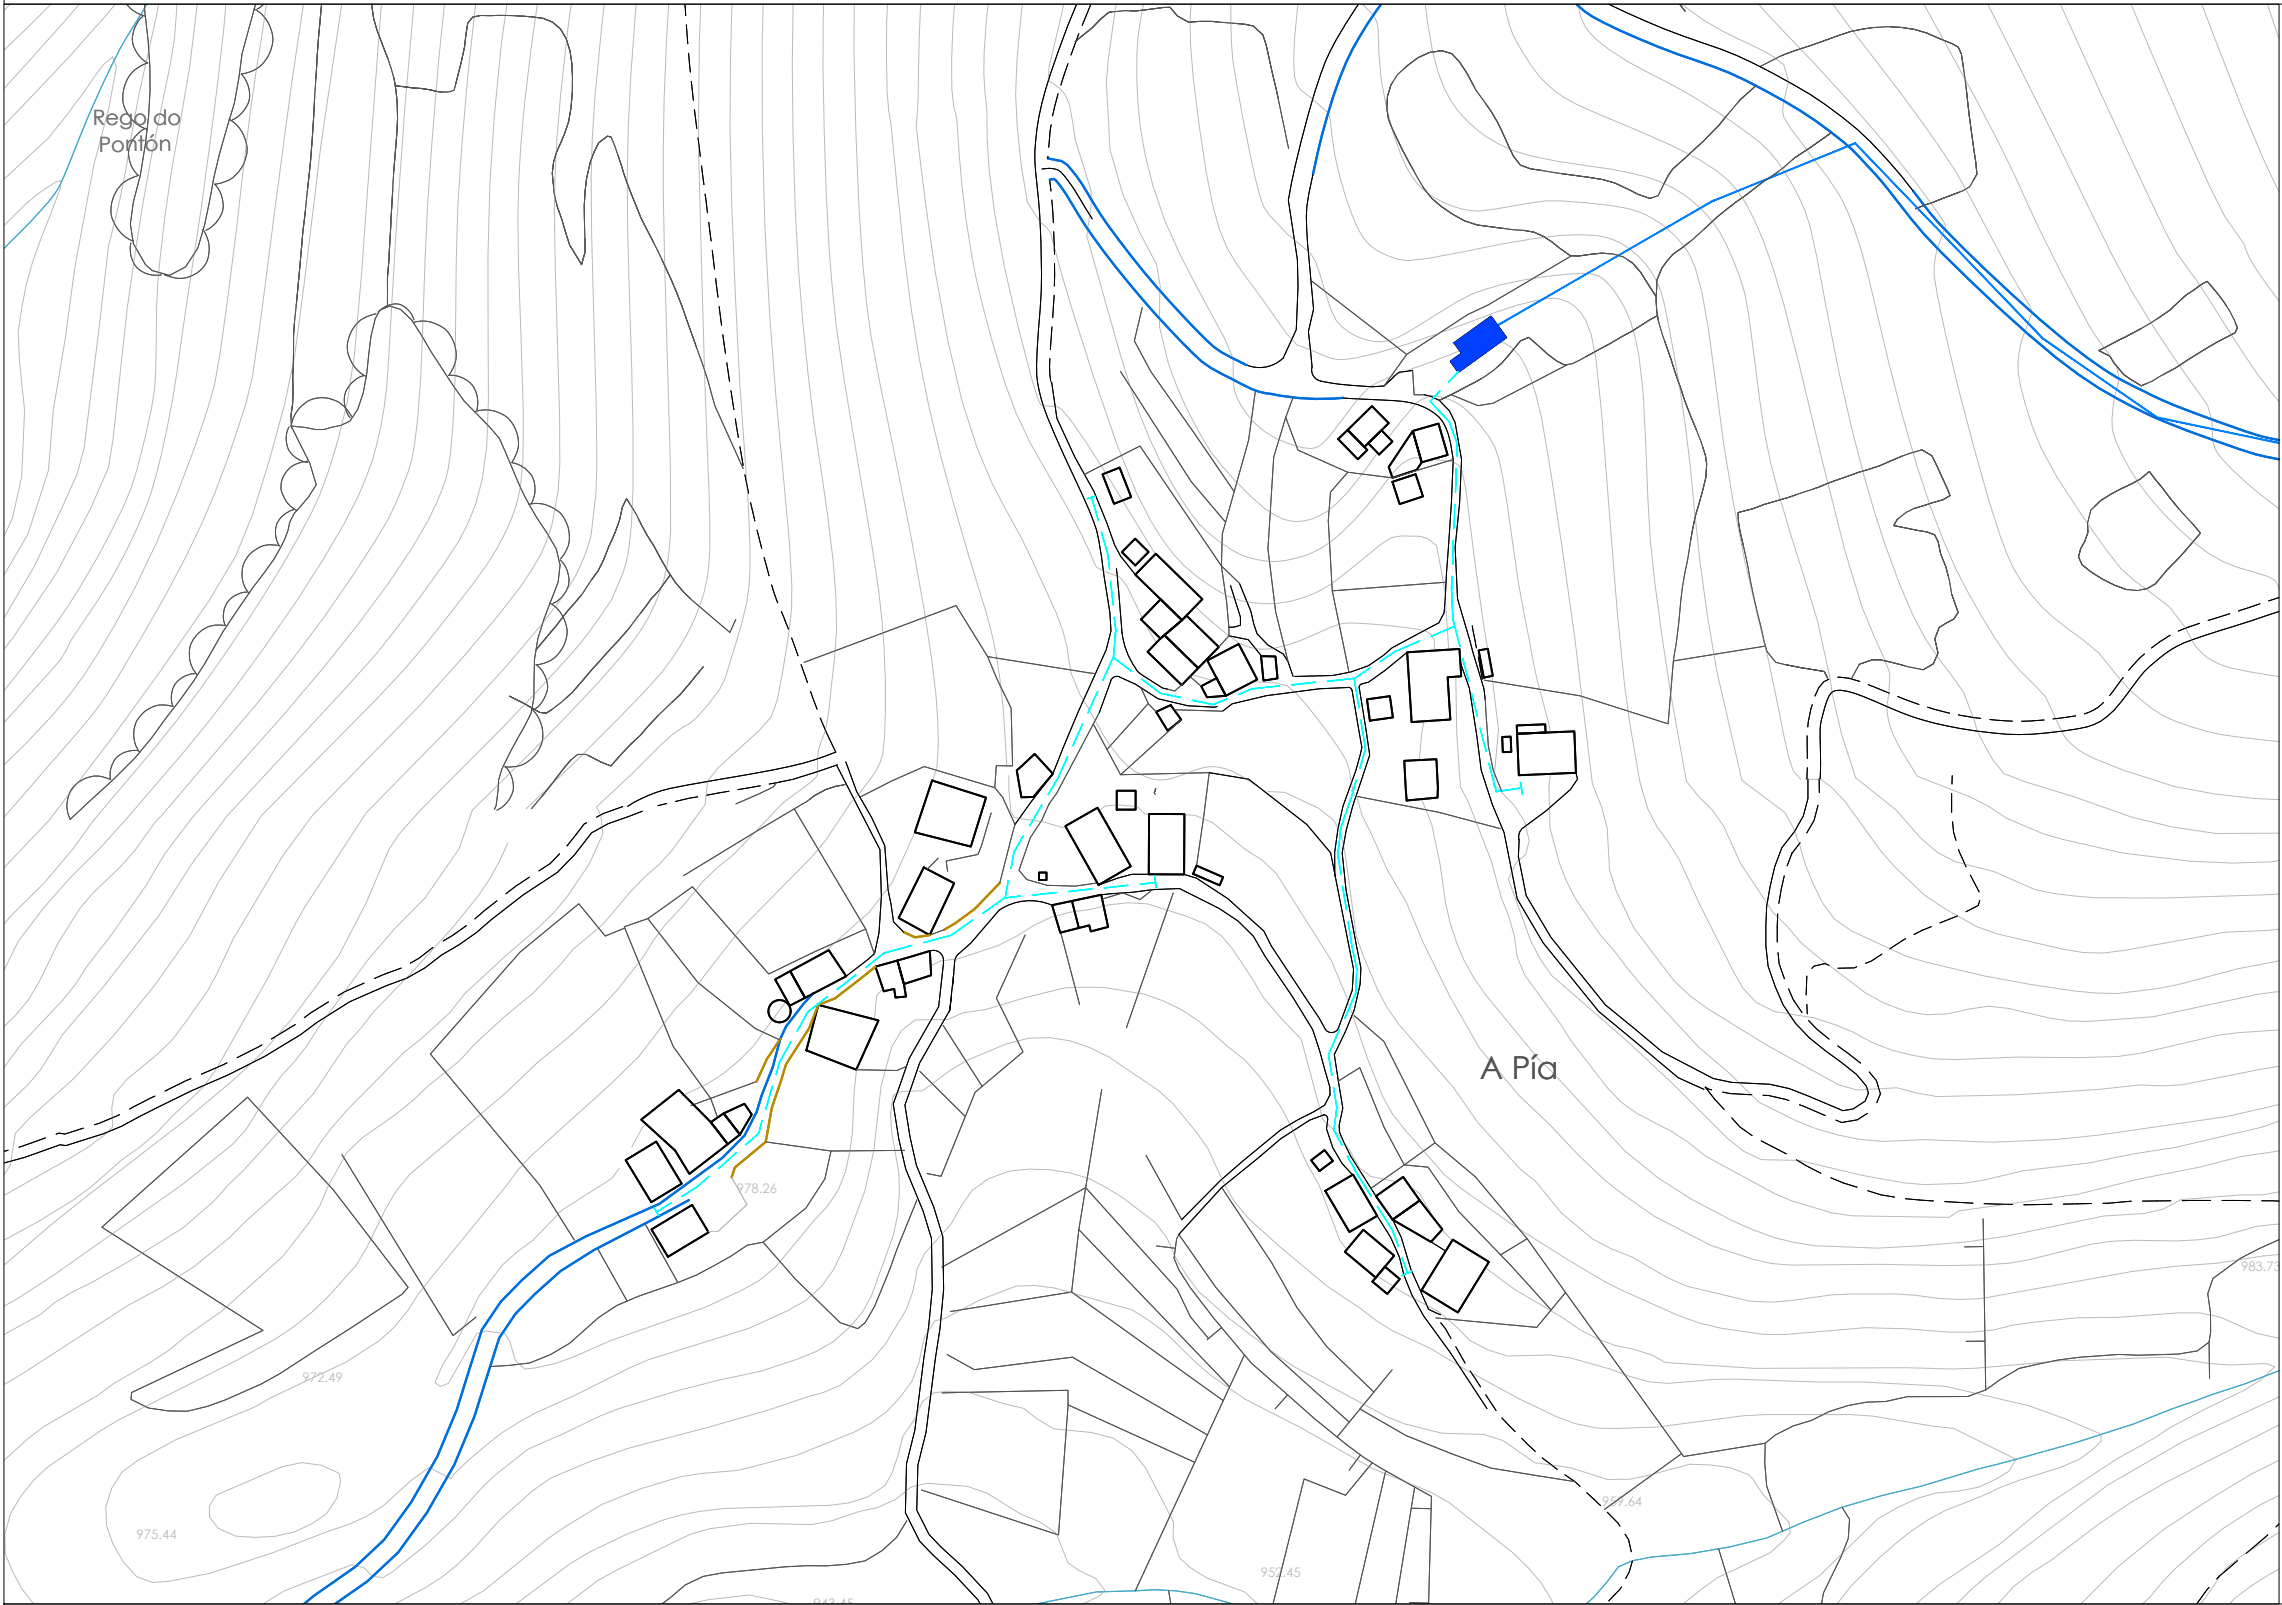

Escala: 1:2.000



XUNTA DE GALICIA

CONSELLERÍA DE MEDIO AMBIENTE E
ORDENACIÓN DO TERRITORIO
Secretaría Xeral de Ordenación do Territorio
e Urbanismo

Documento aprobado definitivamente por Orde da
Conseleira de Medio Ambiente e Ordenación do Territorio
de data 21/09/2016 e suxeito as súas condicións.

A xefe do servizo de Planificación Urbanística I:

Mónica Neira Mato

Dilixencia: O presente plan Xeral de Ordenación Municipal
foi aprobado provisionalmente polo Pleno en sesión
extraordinaria o 9 de setembro de 2016. O Secretario,

Asdo.: José Ignacio López López.

LENDAS CARTOGRÁFICAS

Nullán

- Topónimo
- Edificacións
- Peches
- Muro
- Límite de cultivo
- Muro tradicional
- Curvas de nivel-Cota
- Masas arboradas
- Límite do concello
- Ríos e regueiros



REDE DE COMUNICACIÓNS

- A-6 Autovía
- N-VI Estrada Estatal
- CP-3702 Estrada Provincial
- 22004 Estrada Municipal
- Camiños

SERVIZOS URBANÍSTICOS

- DISTRIBUCION
Rede de abastecemento
(Comunidade propietarios)
- CONDUCCION POR BOMBEO
- CONDUCCION POR GRAVEDAD
- Rede de abastecemento
(Comunidade propietarios)
- Depósito
- Captación

NOTA:
Saneamento: Non existe rede de saneamento
municipal nos núcleos rurais.
Rede eléctrica, telecomunicacións e alumeado:
Coduções aéreas

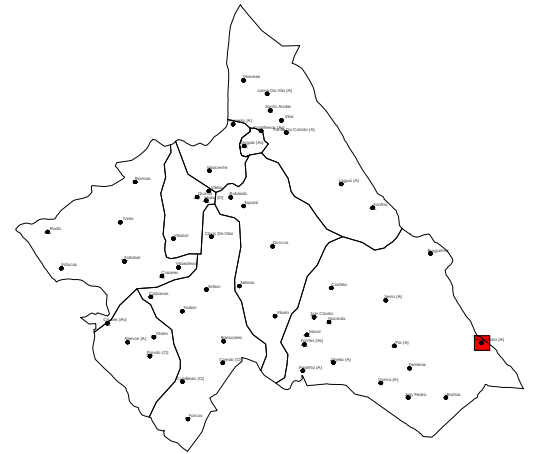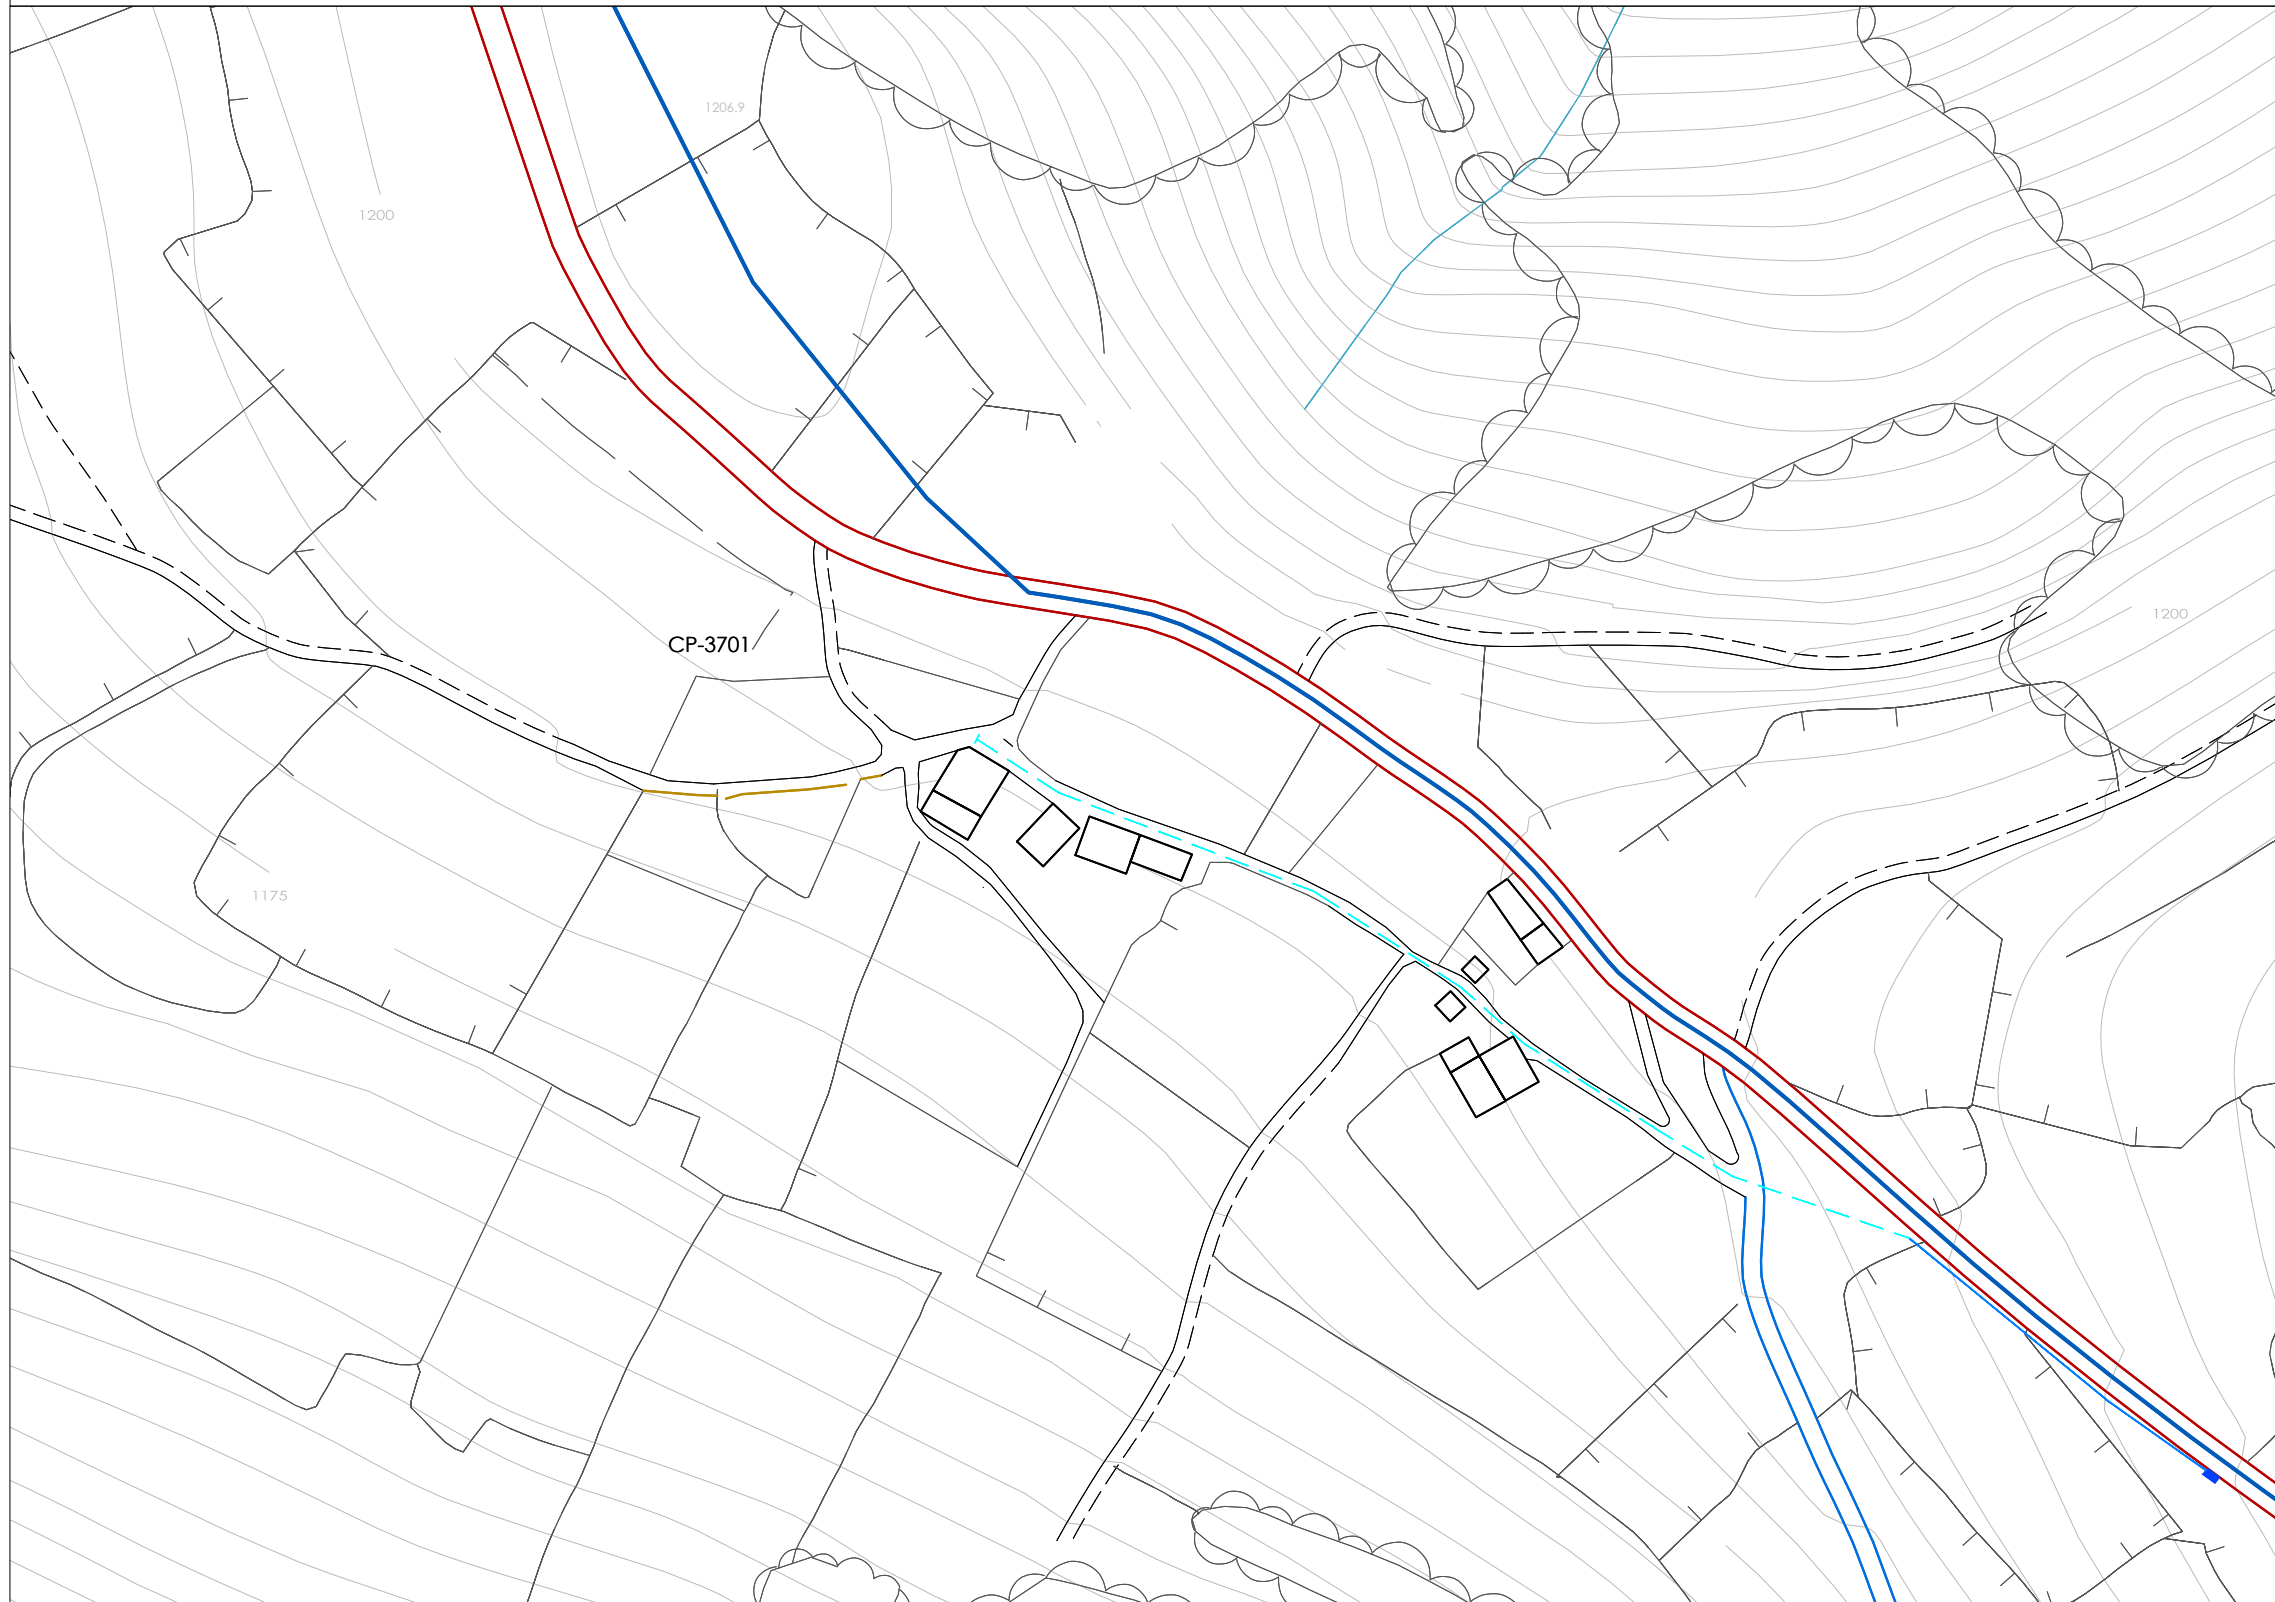

Escala: 1:2.000



XUNTA DE GALICIA

CONSELLERÍA DE MEDIO AMBIENTE E
ORDENACIÓN DO TERRITORIO
Secretaría Xeral de Ordenación do Territorio
e Urbanismo

Documento aprobado definitivamente por Orde da
Conseillería de Medio Ambiente e Ordenación do Territorio
de data 21/09/2016 e suxeito as súas condicións.

A xefa do servizo de Planificación Urbanística I:

Mónica Neira Mato

Mónica Neira Mato

Dilixencia: O presente plan Xeral de Ordenación Municipal
foi aprobado provisionalmente polo Pleno en sesión
extraordinaria o 9 de setembro de 2016. O Secretario,

Asdo.: José Ignacio López López.

LENDAS CARTOGRÁFICAS

Nullán

- Topónimo
- Edificaci3ns
- Peches
- Muro
- Límite de cultivo
- Muro tradicional
- Curvas de nivel-Cota
- Masas arboradas
- Límite do concello
- Ríos e regueiros


REDE DE COMUNICACI3NS

- A-6 Autovía
- N-VI Estrada Estatal
- CP-3702 Estrada Provincial
- 22004 Estrada Municipal
- Camiños

SERVICIOS URBANÍSTICOS

- DISTRIBUCI3N
Rede de abastecemento
(Comunidade propietarios)
- CONDUCCI3N POR BOMBEO
CONDUCCI3N POR GRAVEDAD
Rede de abastecemento
(Comunidade propietarios)
- Depósito
- Captaci3n

NOTA:
Saneamento: Non existe rede de saneamento
municipal nos núcleos rurais.
Rede eléctrica, telecomunicaci3ns e alumeados:
Codi3ns a3reas

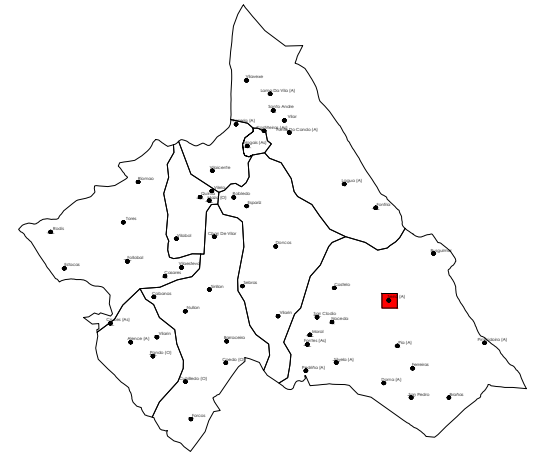

Escala: 1:2.000



XUNTA DE GALICIA

CONSELLERÍA DE MEDIO AMBIENTE E
ORDENACIÓN DO TERRITORIO
Secretaría Xeral de Ordenación do Territorio
e Urbanismo

Documento aprobado definitivamente por Orde da
Conseleira de Medio Ambiente e Ordenación do Territorio
de data 21/09/2016 e suxeito as súas condicións.

A xefa do servizo de Planificación Urbanística I:

Dilixencia: O presente plan Xeral de Ordenación Municipal
foi aprobado provisionalmente polo Pleno en sesión
extraordinaria o 9 de setembro de 2016. O Secretario,

Asdo.: José Ignacio López López

LENDAS CARTOGRÁFICAS

Nullán

- Topónimo
- Edificaci3ns
- Peches
- Muro
- Límite de cultivo
- Muro tradicional
- Curvas de nivel-Cota
- Masas arboradas
- Límite do concello
- Ríos e regueiros



REDE DE COMUNICACI3NS

- A-6 Autovía
- N-VI Estrada Estatal
- CP-3702 Estrada Provincial
- 22004 Estrada Municipal
- Camiños

SERVIZOS URBANISTICOS

- DISTRIBUCI3N
Rede de abastecemento
(Comunidade propietarios)
- CONDUCCI3N POR BOMBEO
- CONDUCCI3N POR GRAVEDAD
Rede de abastecemento
(Comunidade propietarios)
- Dep3sito
- Captaci3n

NOTA:
Saneamento: Non existe rede de saneamento
municipal nos núcleos rurais.
Rede eléctrica, telecomunicaci3ns e alumeado:
Codi3ns a3reas

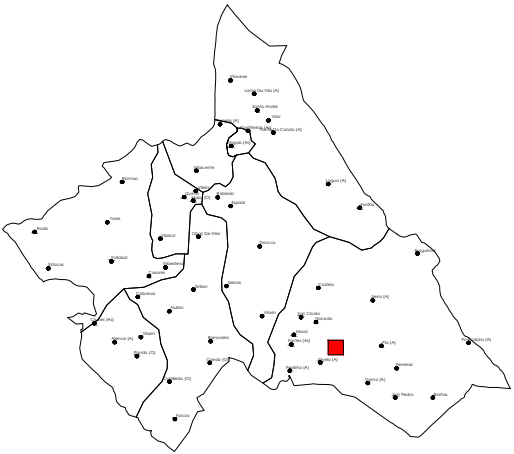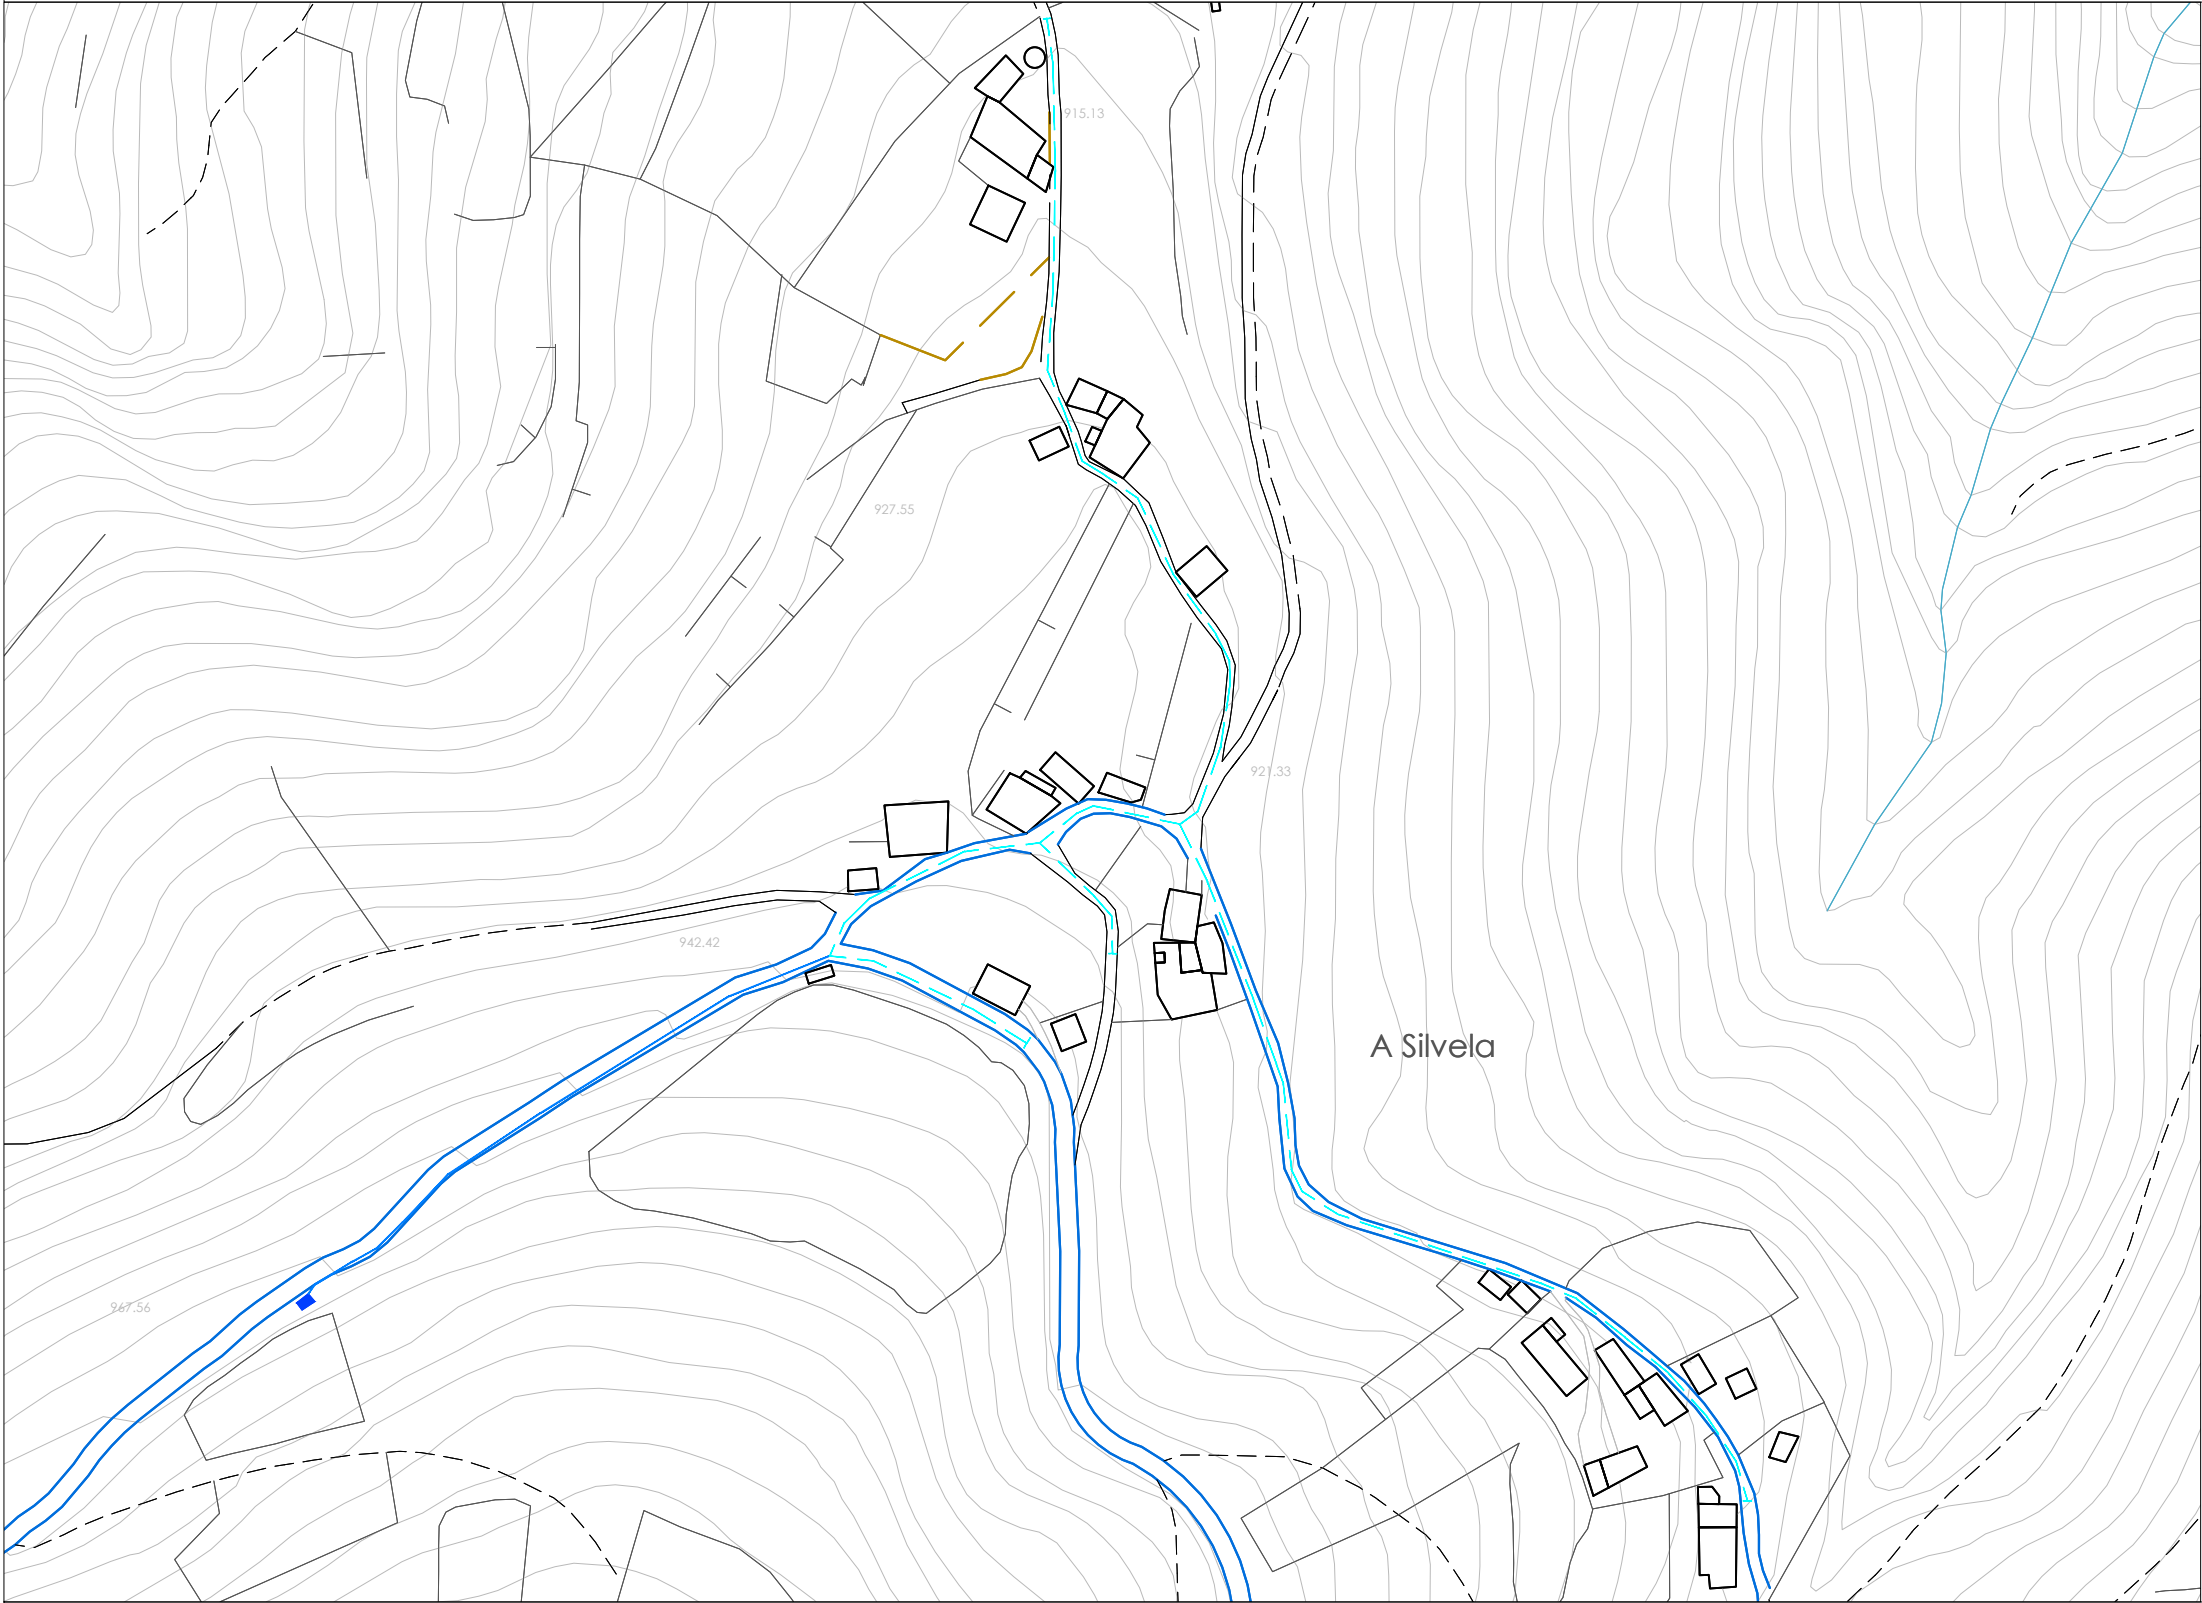

Escala: 1:2.000



XUNTA DE GALICIA
CONSELLERÍA DE MEDIO AMBIENTE E
ORDENACIÓN DO TERRITORIO
Secretaría Xeral de Ordenación do Territorio
e Urbanismo

Documento aprobado definitivamente por Orde da
Conseleira de Medio Ambiente e Ordenación do Territorio
de data 21/09/2016 e suxeito as súas condicións.

A xefa do servizo de Planificación Urbanística I:

Mónica Neira Mato

Mónica Neira Mato

Dilixencia: O presente plan Xeral de Ordenación Municipal
foi aprobado provisionalmente polo Pleno en sesión
extraordinaria o 9 de setembro de 2016. O Secretario,

Asdo.: José Ignacio López López.

LENDAS CARTOGRÁFICAS

Nullán

- Topónimo
- Edificacións
- Peches
- Muro
- Límite de cultivo
- Muro tradicional
- Curvas de nivel-Cota
- Masas arboradas
- Límite do concello
- Ríos e regueiros



REDE DE COMUNICACIÓNS

- A-6 Autovía
- N-VI Estrada Estatal
- CP-3702 Estrada Provincial
- 22004 Estrada Municipal
- Camiños

SERVIZOS URBANÍSTICOS

- DISTRIBUCION
Rede de abastecemento
(Comunidade propietarios)
- CONDUCCION POR BOMBEO
- CONDUCCION POR GRAVEDAD
- Rede de abastecemento
(Comunidade propietarios)
- Depósito
- Captación

NOTA:
Saneamento: Non existe rede de saneamento
municipal nos núcleos rurais.
Rede eléctrica, telecomunicacións e alumeado:
Coduções aéreas

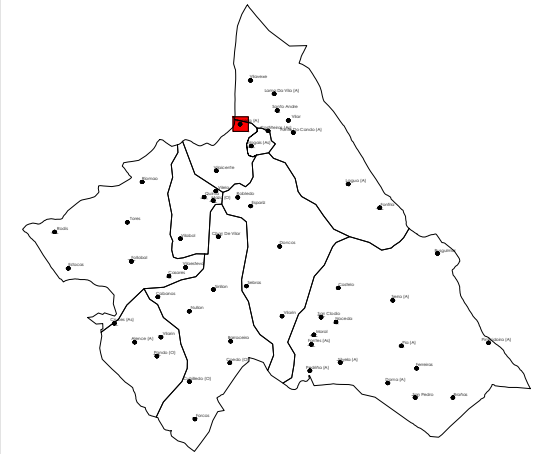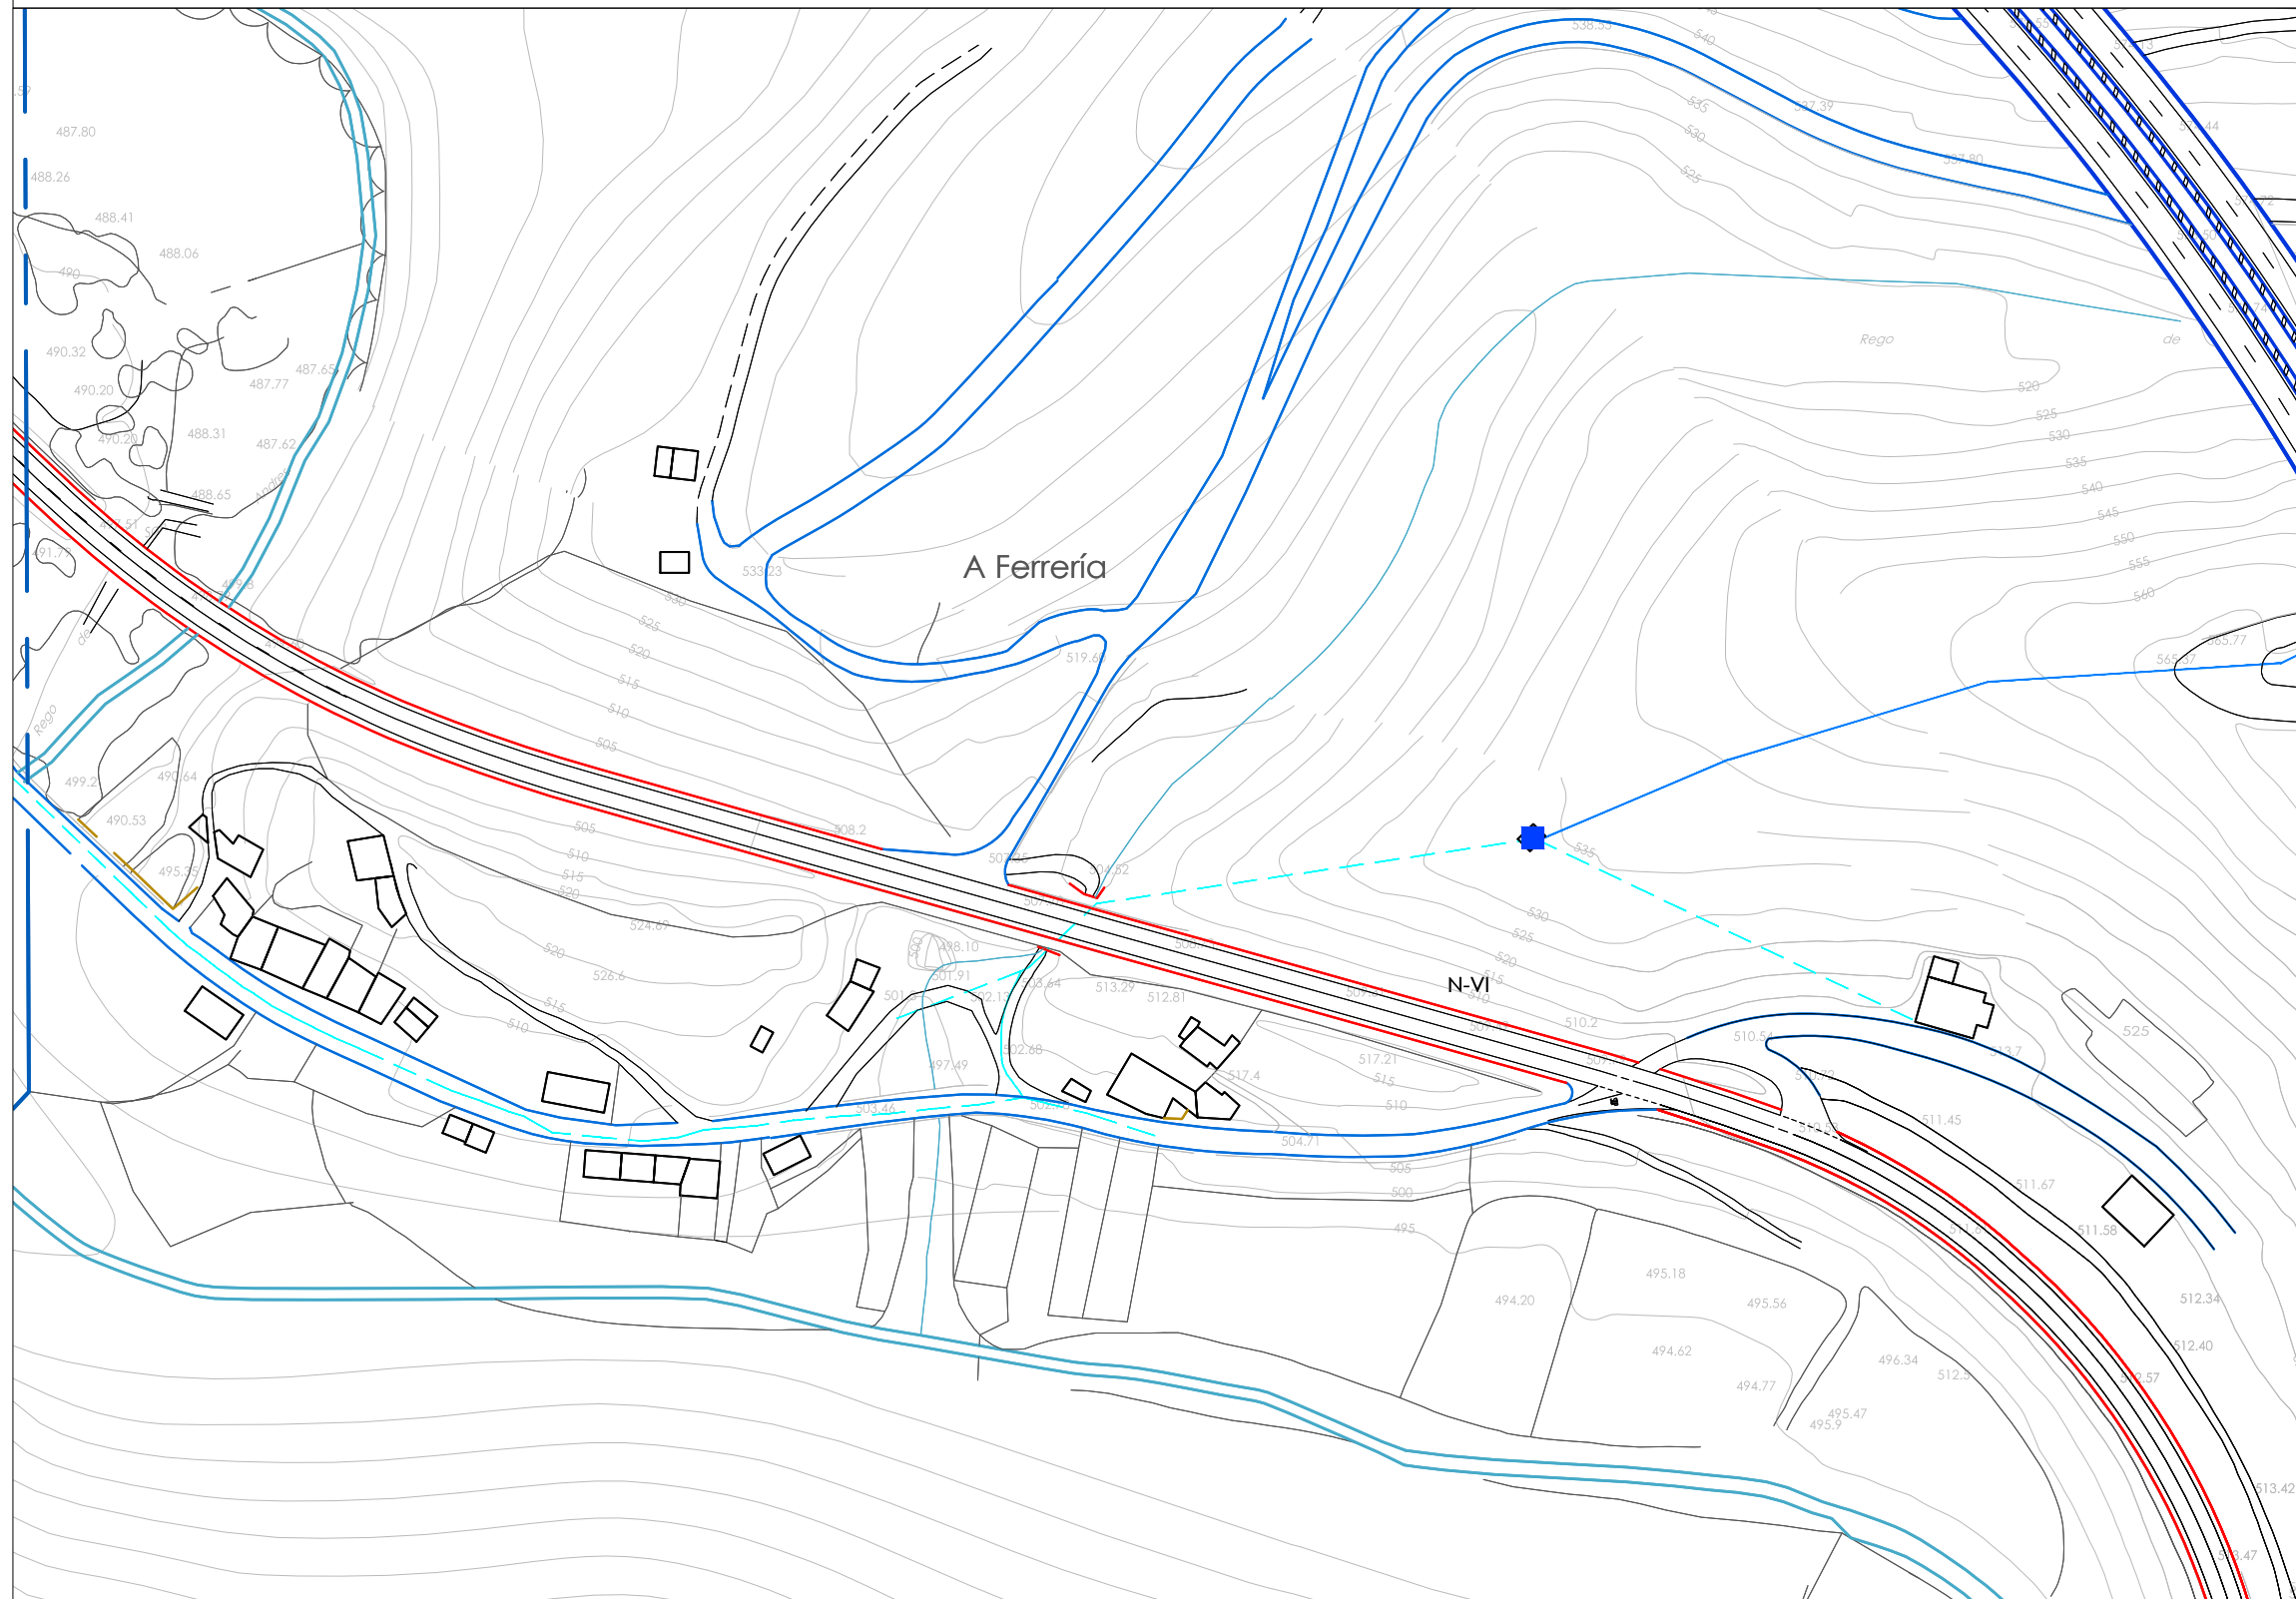

Escala: 1:2.000

Dilixencia: O presente plan Xeral de Ordenación Municipal
foi aprobado provisionalmente polo Pleno en sesión
extraordinaria o 9 de setembro de 2016. O Secretario,

Asdo.: José Ignacio López López.

LEND A CARTOGRÁFICA

Nullán

	Topónimo
	Edificacións
	Peche
	Muro
	Límite de cultivo
	Muro tradicional
	Curvas de nivel-Cota
	Masas arboradas
	Límite do concello
	Ríos e regueiros



REDE DE COMUNICACIÓNS

	A-6	Autovía
	N-VI	Estrada Estatal
	CP-3702	Estrada Provincial
	22004	Estrada Municipal
	Camiños	

SERVICIOS URBANISTICOS

	DISTRIBUCION Rede de abastecemento (Comunidade propietarios)
	CONDUCCION POR BOMBEO
	CONDUCCION POR GRAVEDAD
	Rede de abastecemento (Comunidade propietarios)
	Depósito
	Captación

NOTA:
Saneamento: Non existe rede de saneamento
municipal nos núcleos rurais.
Rede eléctrica, telecomunicacións e alumado:
Coduccións aéreas

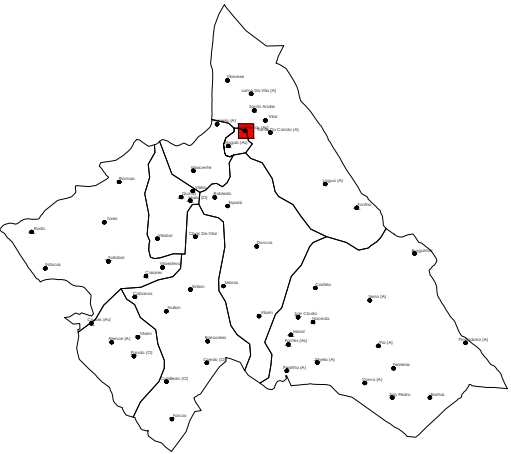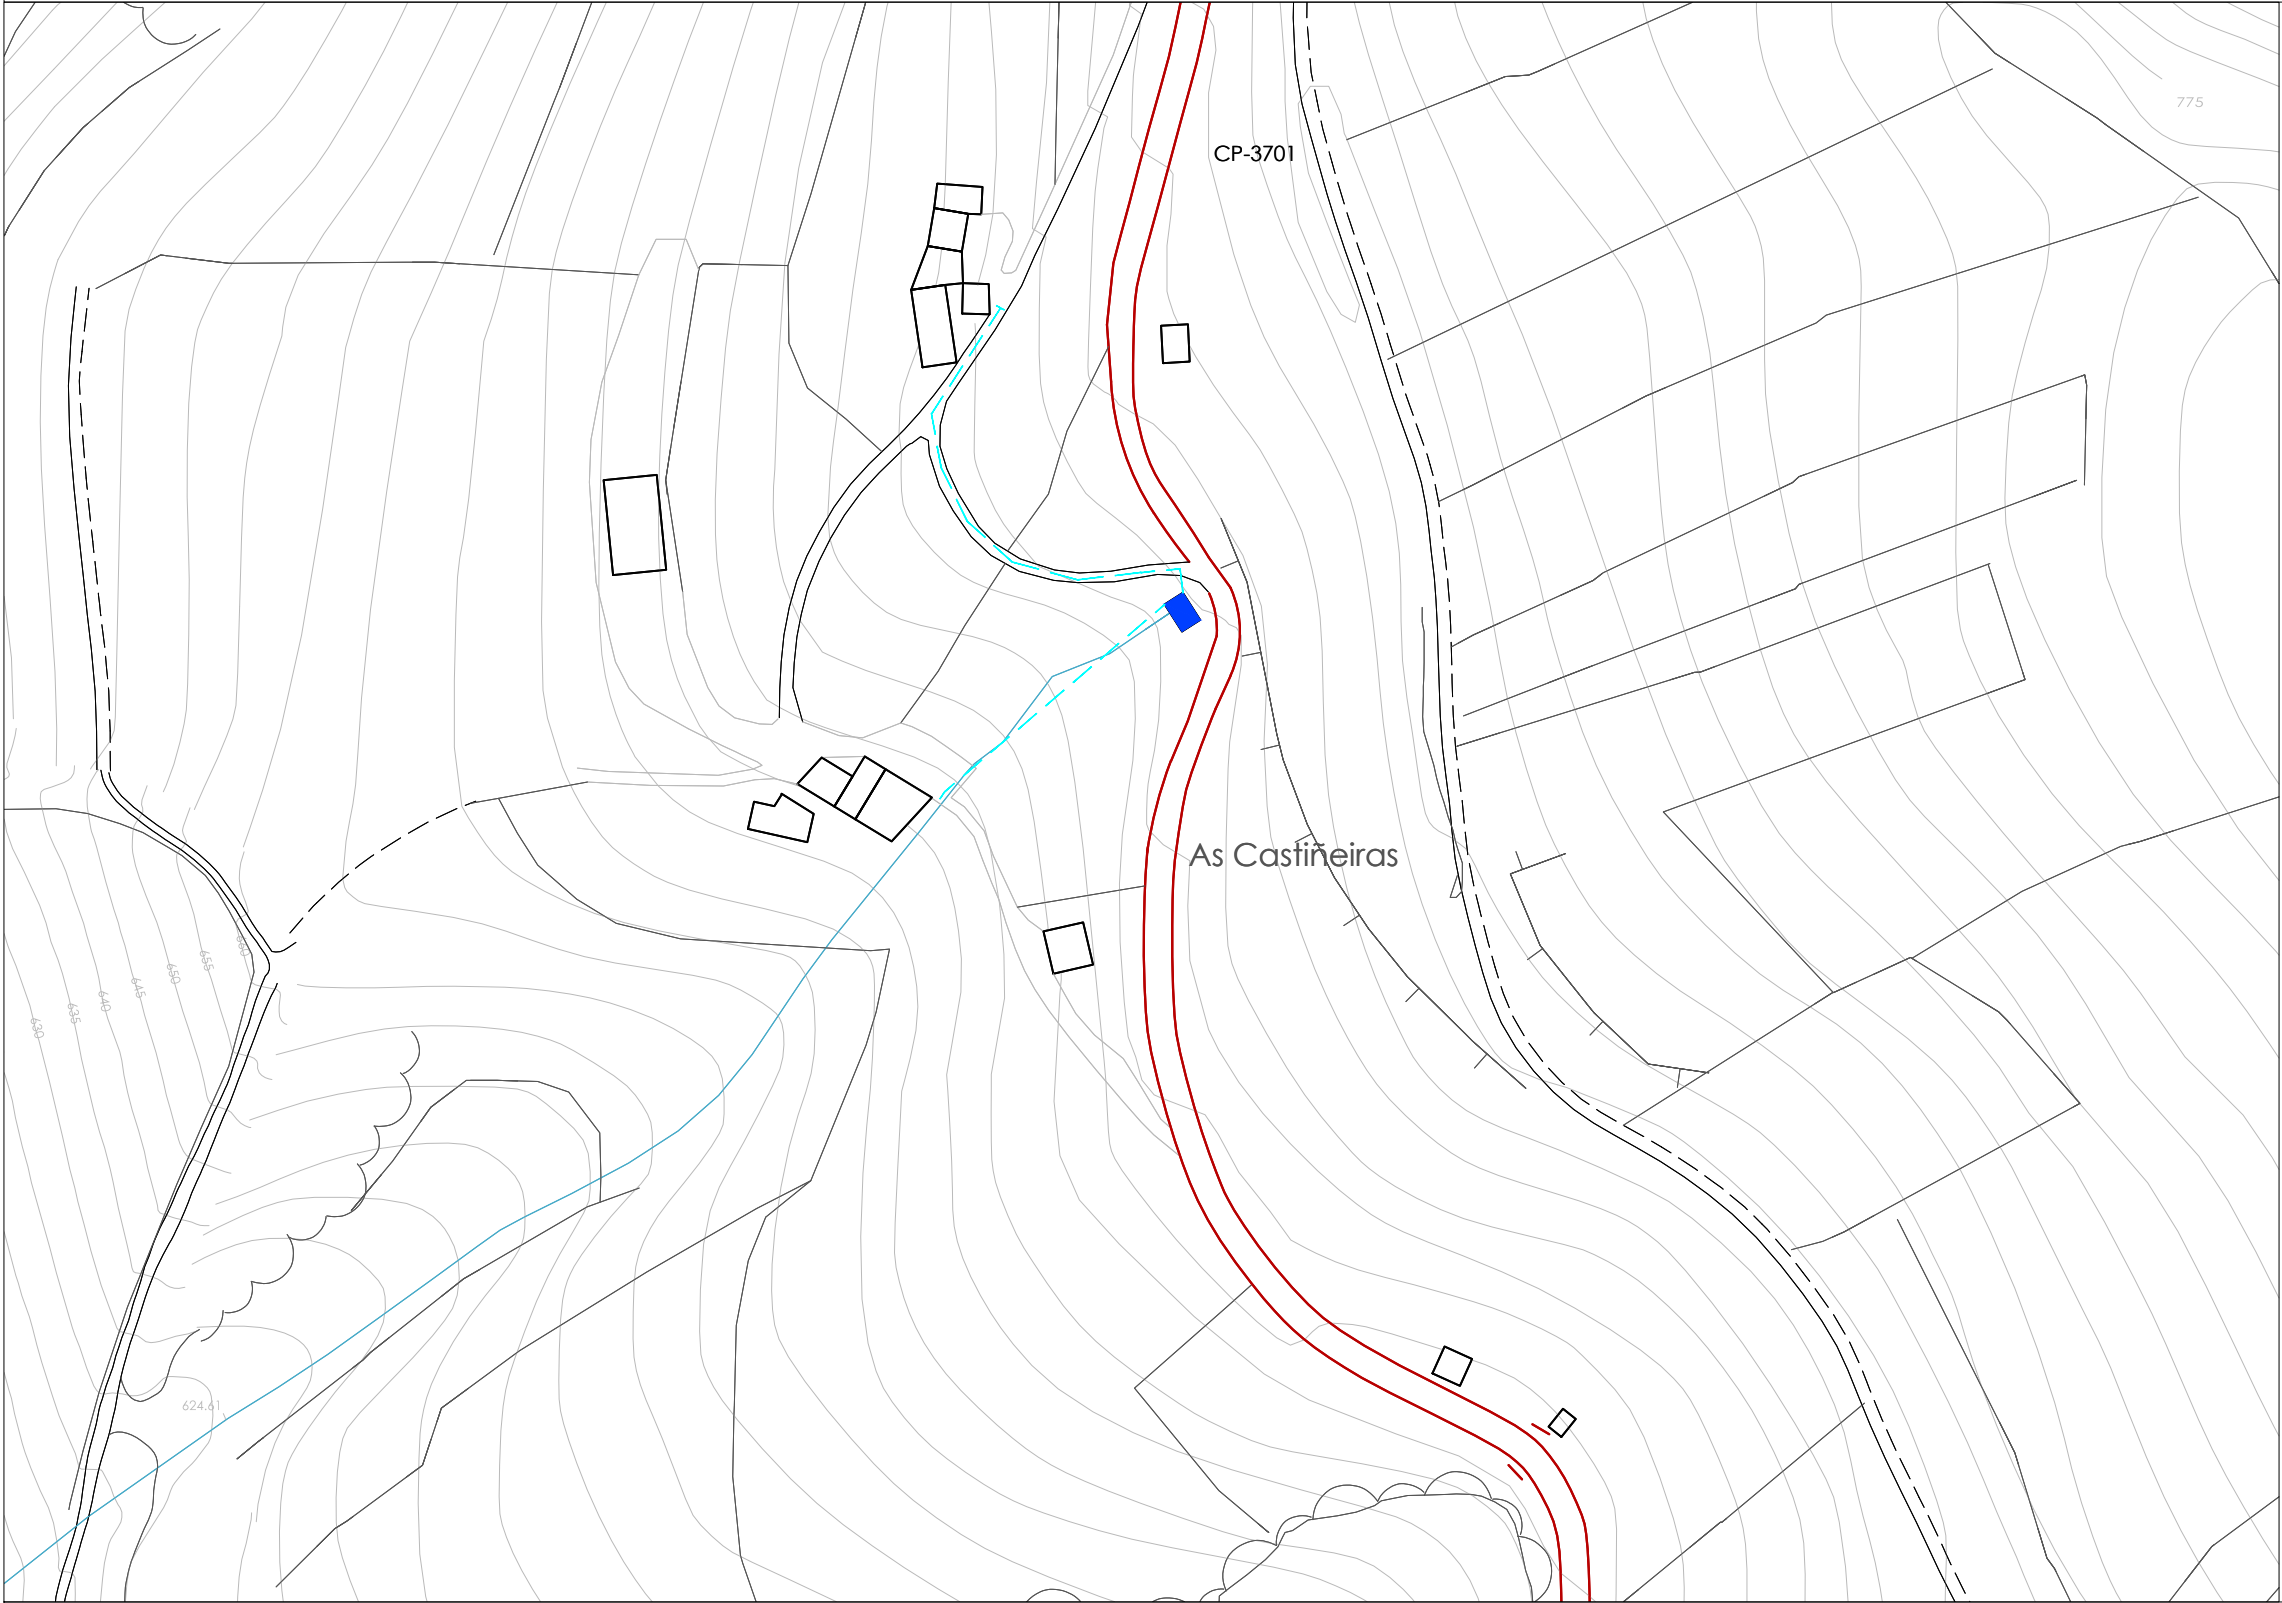

Escala: 1:2.000

Dilixencia: O presente plan Xeral de Ordenación Municipal
foi aprobado provisionalmente polo Pleno en sesión
extraordinaria o 9 de setembro de 2016. O Secretario,

Asdo.: José Ignacio López López

LENDAS CARTOGRÁFICAS

Nullán

- Edificacións
- Peche
- Muro
- Límite de cultivo
- Muro tradicional
- Curvas de nivel-Cota
- Masas arboradas
- Límite do concello
- Ríos e regueiros



REDE DE COMUNICACIÓN

- A-6 Autovía
- N-VI Estrada Estatal
- CP-3702 Estrada Provincial
- 22004 Estrada Municipal
- Camiños

SERVICIOS URBANÍSTICOS

- DISTRIBUCION
Rede de abastecemento
(Comunidade propietarios)
- CONDUCCION POR BOMBEO
- CONDUCCION POR GRAVEDAD
- Rede de abastecemento
(Comunidade propietarios)
- Depósito
- Captación

NOTA:
Saneamento: Non existe rede de saneamento
municipal nos núcleos rurais.
Rede eléctrica, telecomunicacións e alumeados:
Coduccións aéreas

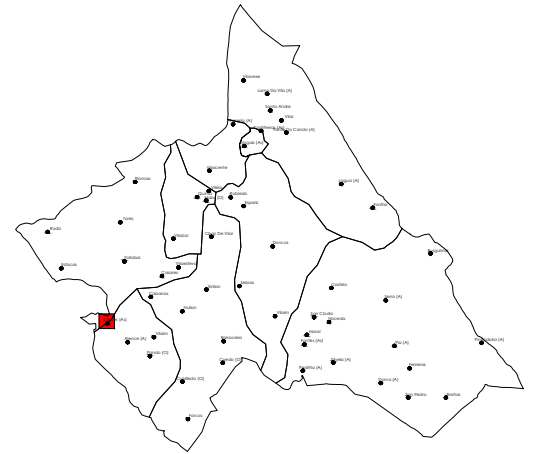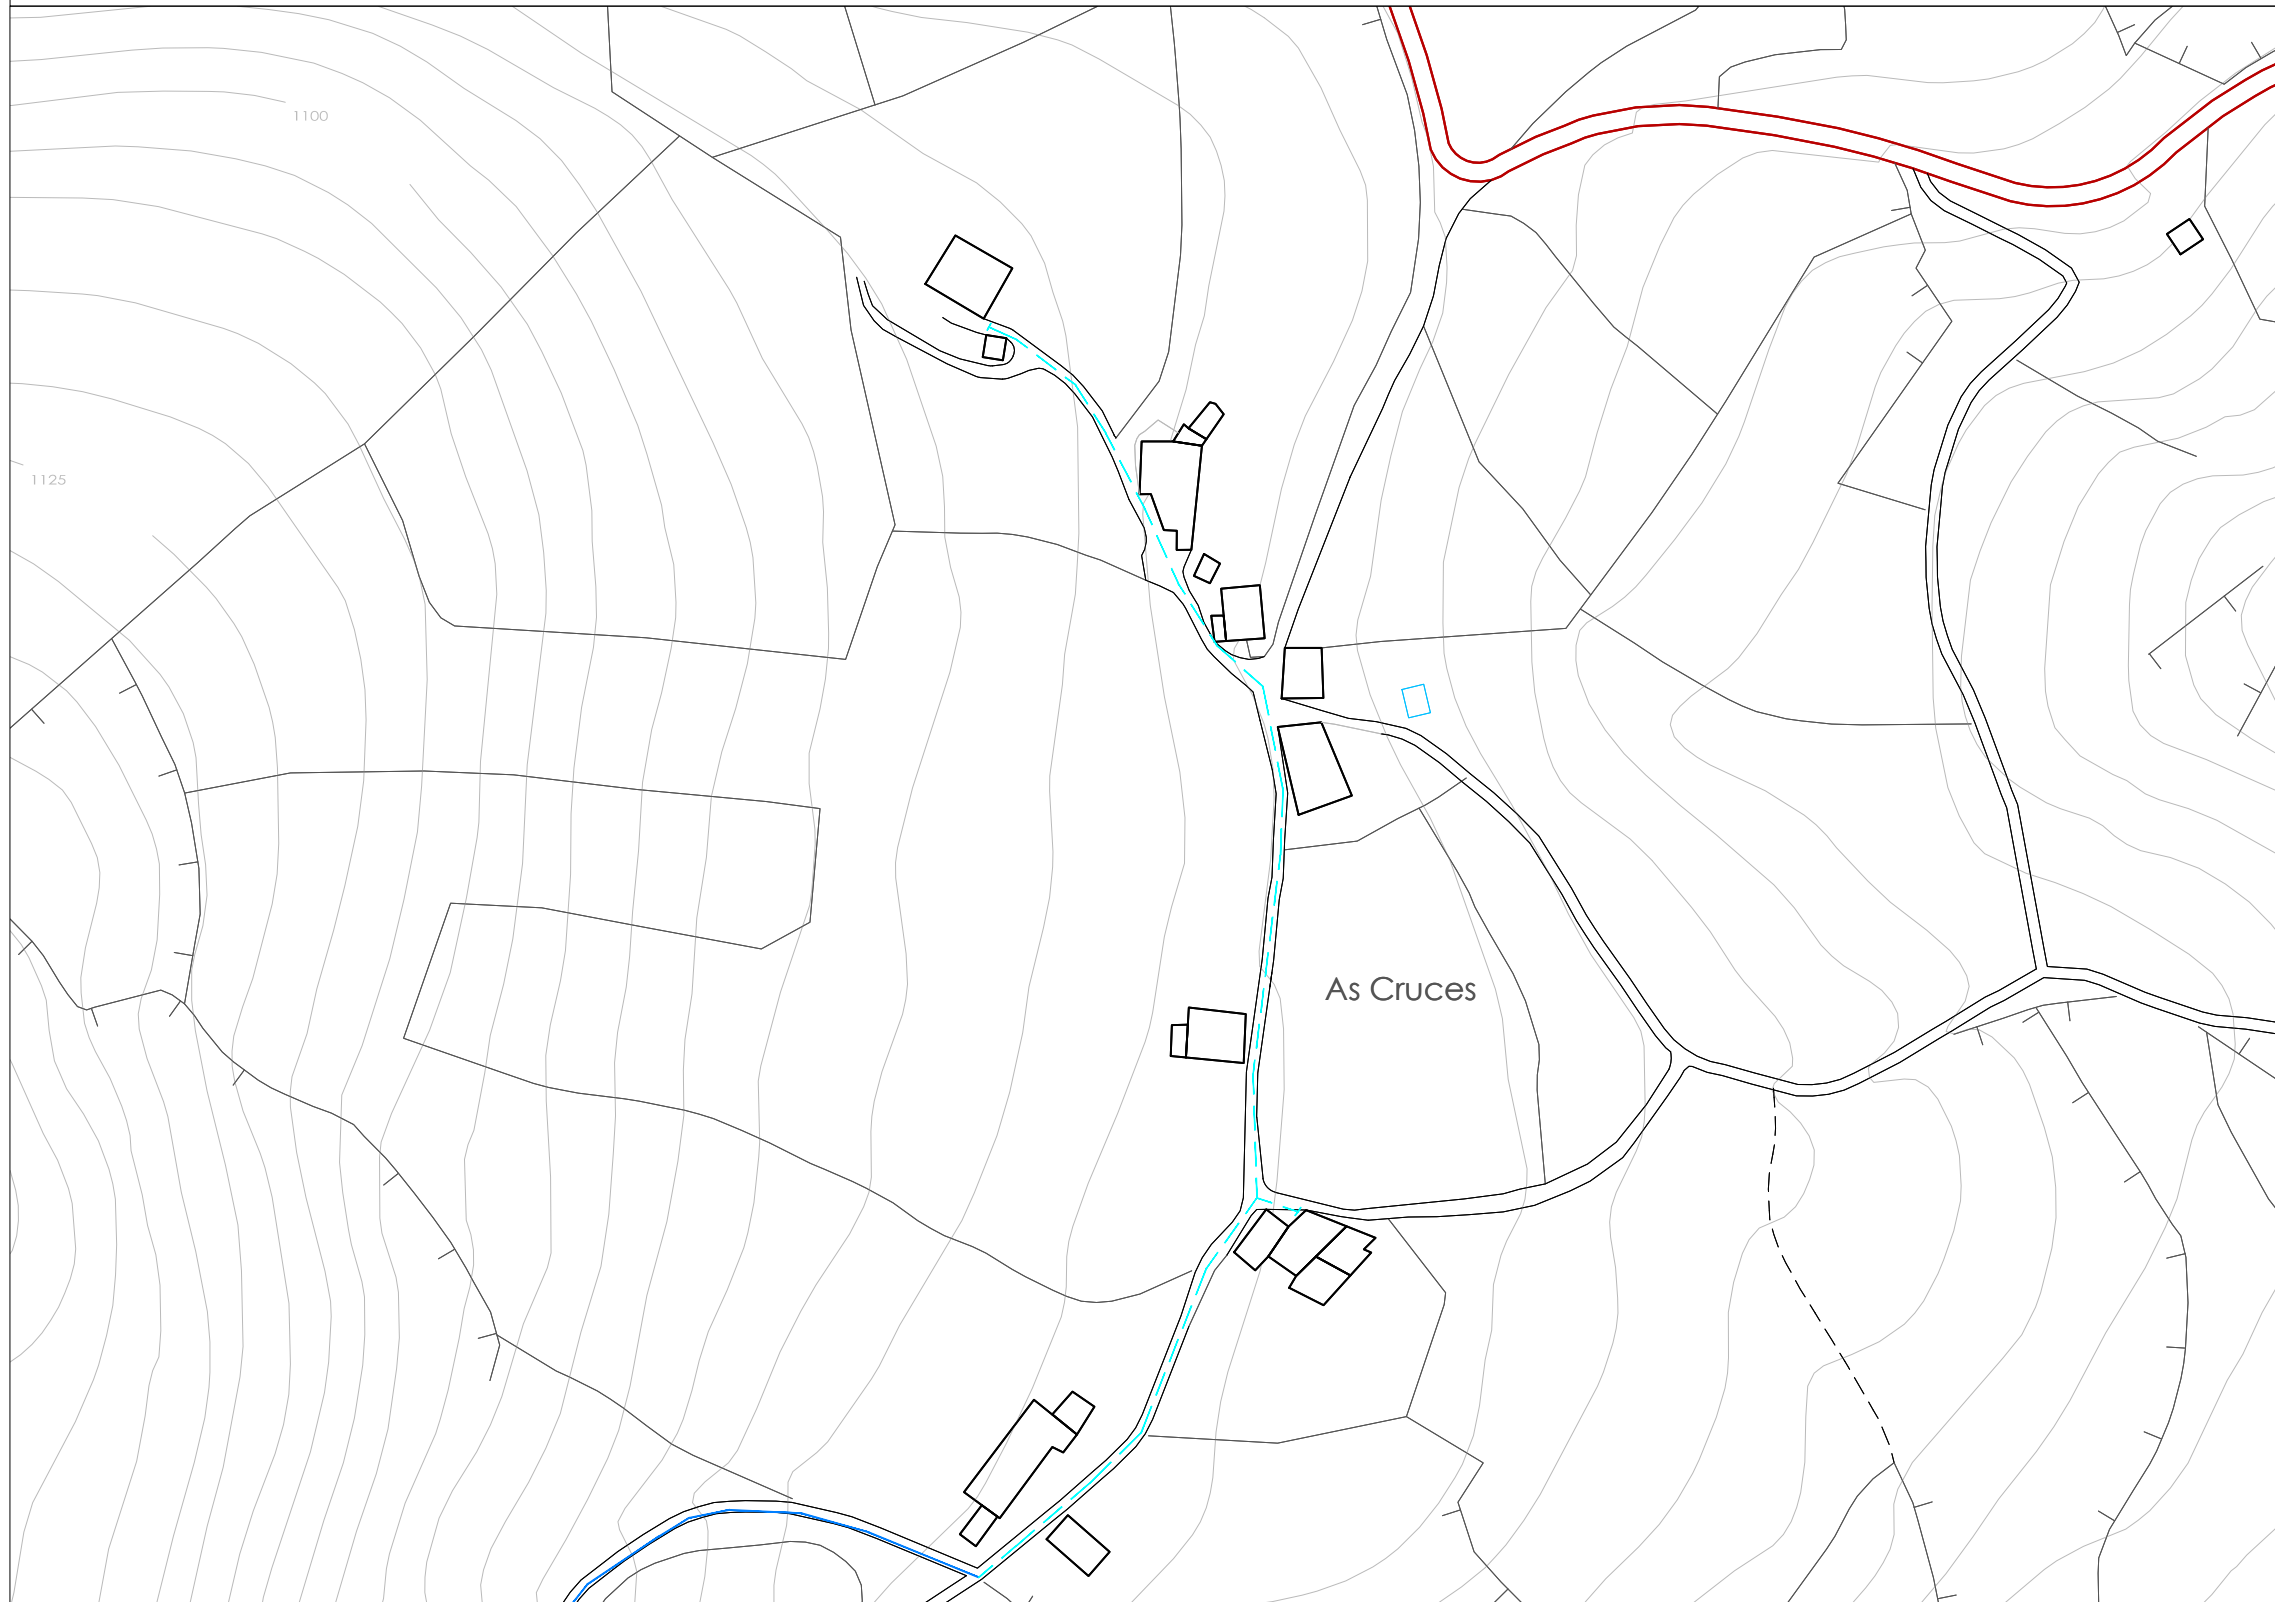

Escala: 1:2.000

Dilixencia: O presente plan Xeral de Ordenación Municipal
foi aprobado provisionalmente polo Pleno en sesión
extraordinaria o 9 de setembro de 2016. O Secretario,

Asdo.: José Ignacio López López.

LENDAS CARTOGRÁFICAS

Nullán

- Topónimo
- Edificacións
- Peches
- Muro
- Límite de cultivo
- Muro tradicional
- Curvas de nivel-Cota
- Masas arboradas
- Límite do concello
- Ríos e regueiros



REDE DE COMUNICACIÓNS

- A-6 Autovía
- N-VI Estrada Estatal
- CP-3702 Estrada Provincial
- 22004 Estrada Municipal
- Camiños

SERVIZOS URBANÍSTICOS

- DISTRIBUCION
Rede de abastecemento
(Comunidade propietarios)
- CONDUCCION POR BOMBEO
- CONDUCCION POR GRAVEDAD
- Rede de abastecemento
(Comunidade propietarios)
- Depósito
- Captación

NOTA:
Saneamento: Non existe rede de saneamento
municipal nos núcleos rurais.
Rede eléctrica, telecomunicacións e alumeado:
Coduccións aéreas

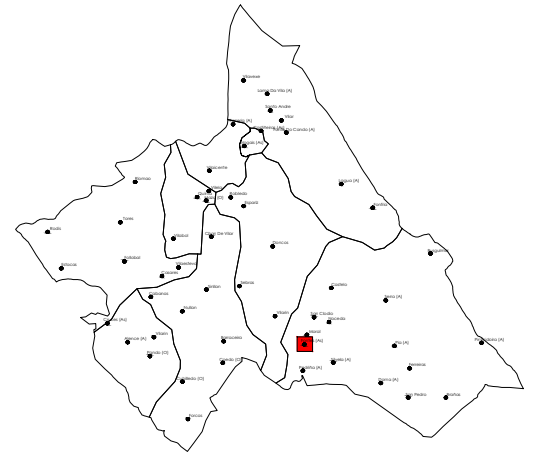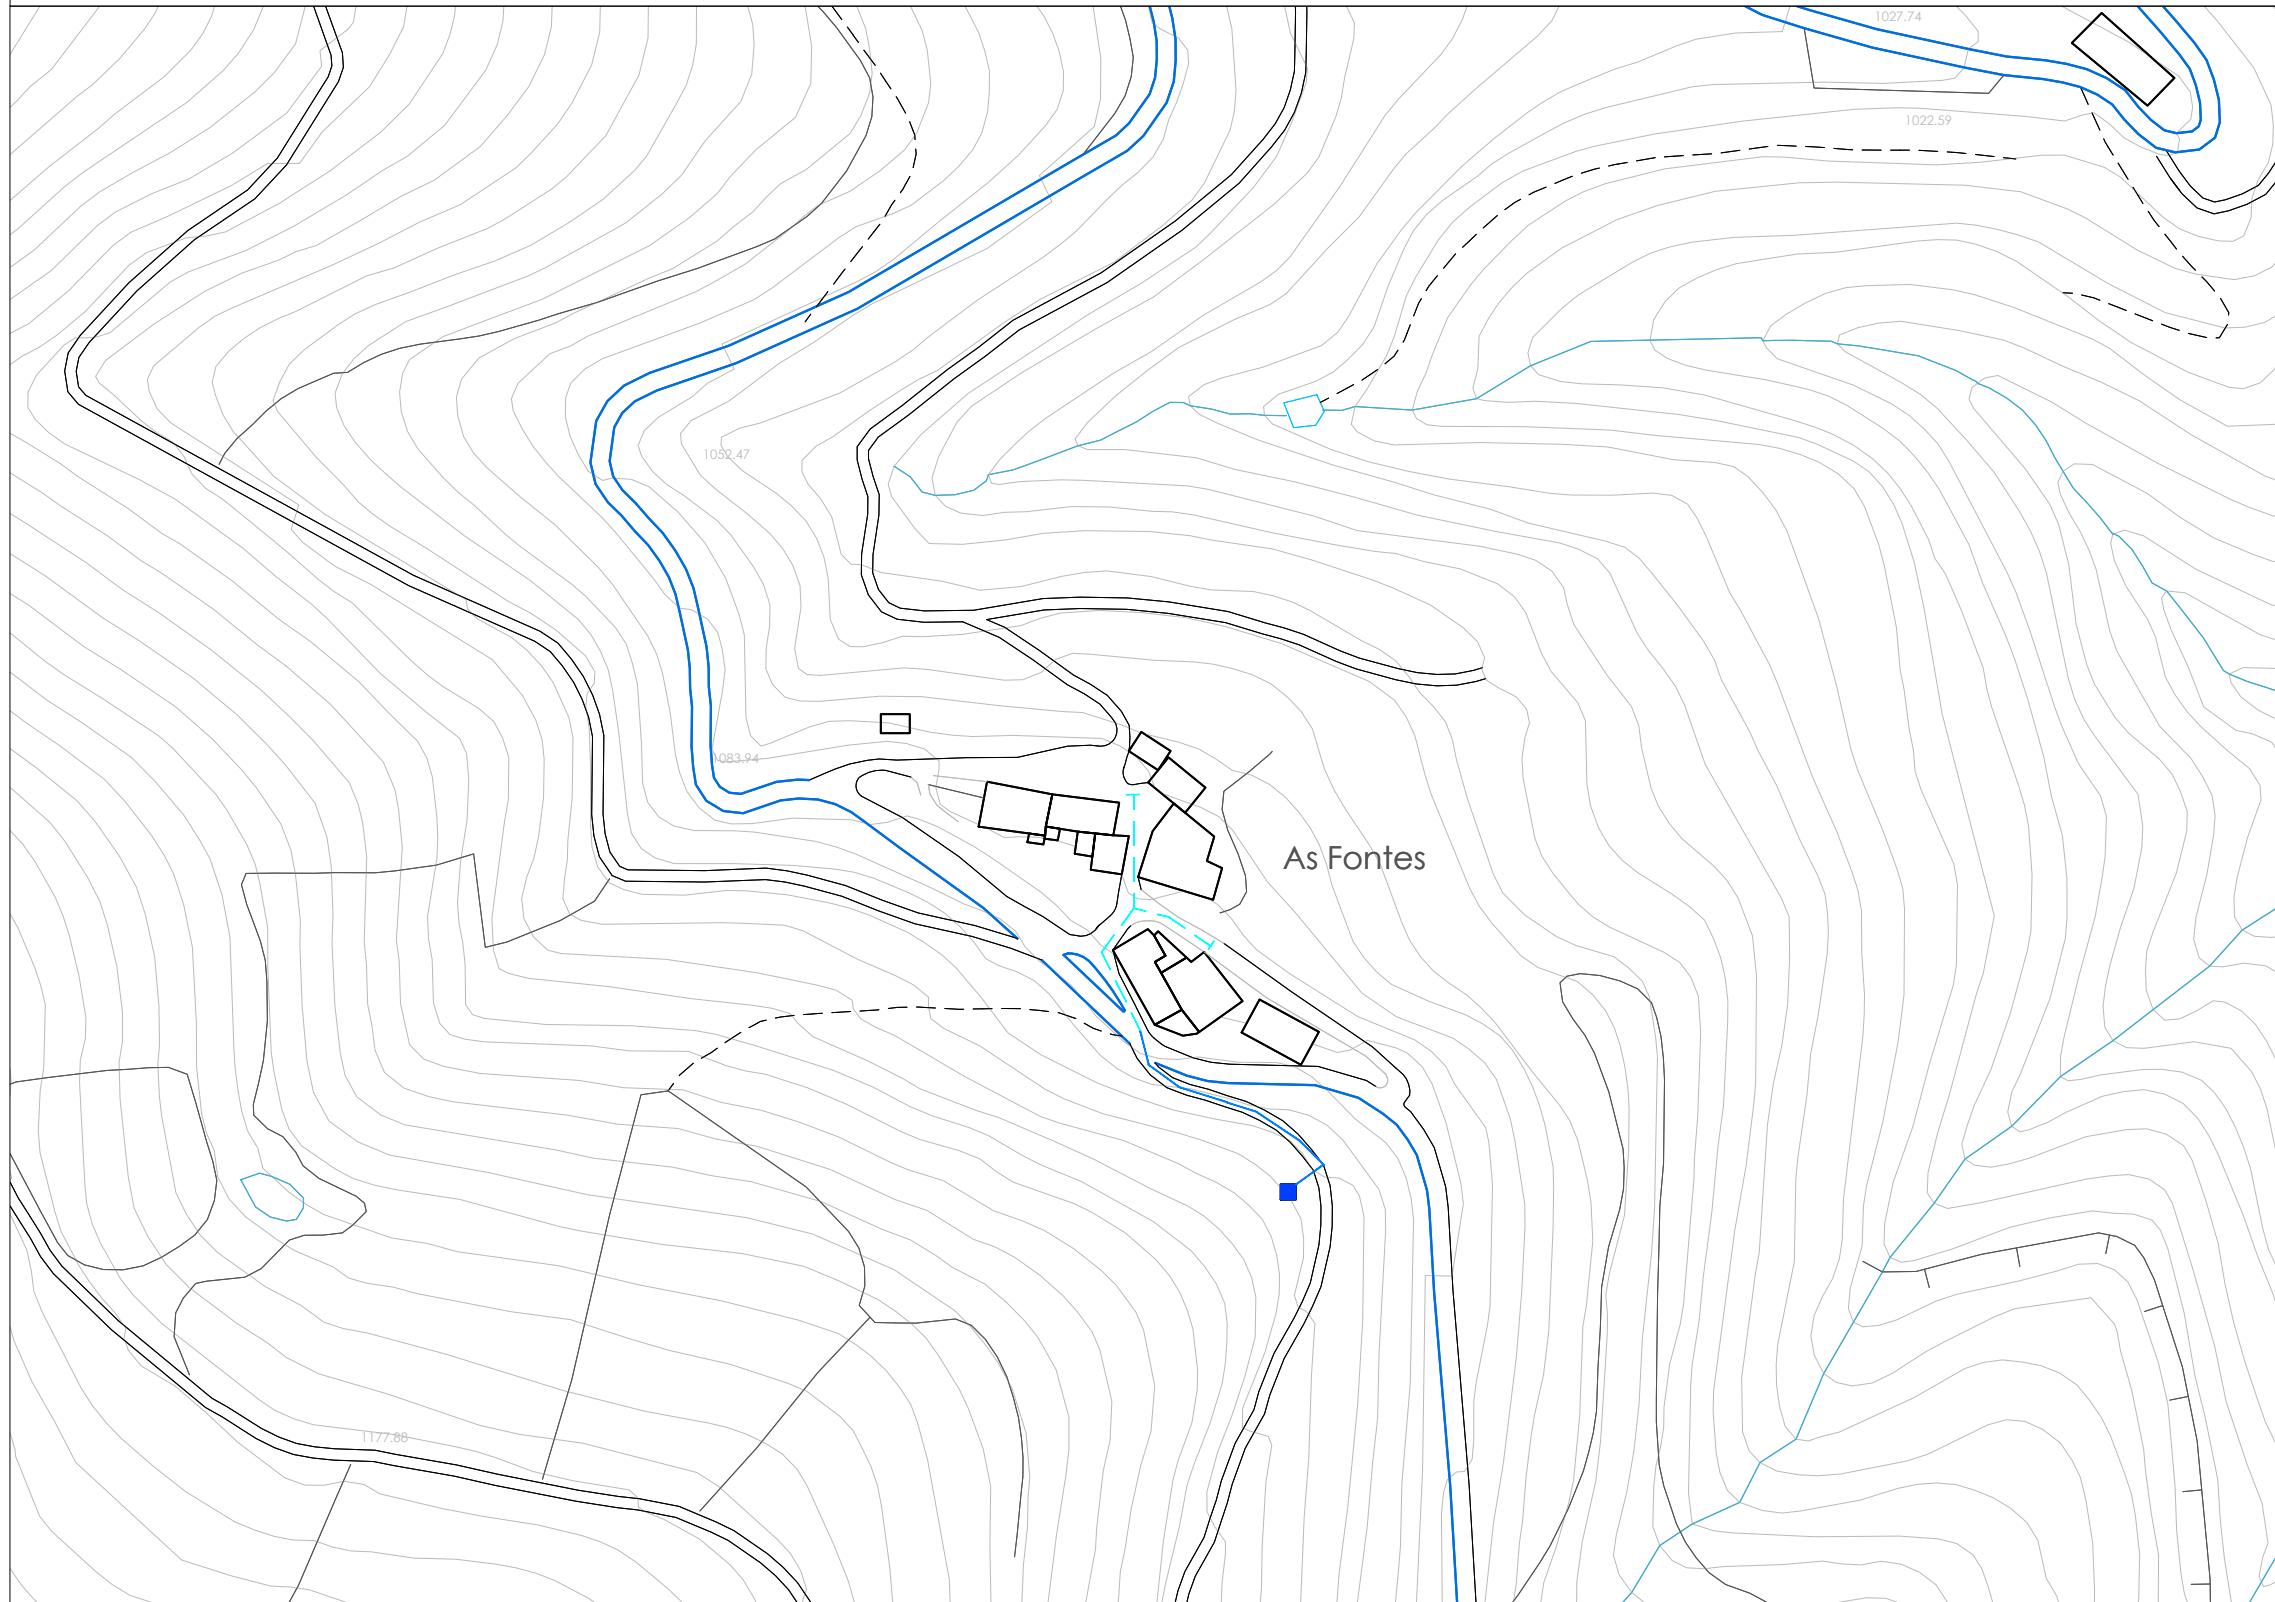

Escala: 1:2.000

Dilixencia: O presente plan Xeral de Ordenación Municipal
foi aprobado provisionalmente polo Pleno en sesión
extraordinaria o 9 de setembro de 2016. O Secretario,

Asdo.: José Ignacio López López

LENDAS CARTOGRÁFICAS

Nullán

- Topónimo
- Edificacións
- Peche
- Muro
- Límite de cultivo
- Muro tradicional
- Curvas de nivel-Cota
- Masas arboradas
- Límite do concello
- Ríos e regueiros



REDE DE COMUNICACIÓNS

- A-6 Autovía
- N-VI Estrada Estatal
- CP-3702 Estrada Provincial
- 22004 Estrada Municipal
- Camiños

SERVICIOS URBANÍSTICOS

- DISTRIBUCION
Rede de abastecemento
(Comunidade propietarios)
- CONDUCCION POR BOMBEO
- CONDUCCION POR GRAVEDAD
- Rede de abastecemento
(Comunidade propietarios)
- Depósito
- Captación

NOTA:
Saneamento: Non existe rede de saneamento
municipal nos núcleos rurais.
Rede eléctrica, telecomunicacións e alumeado:
Coduções aéreas

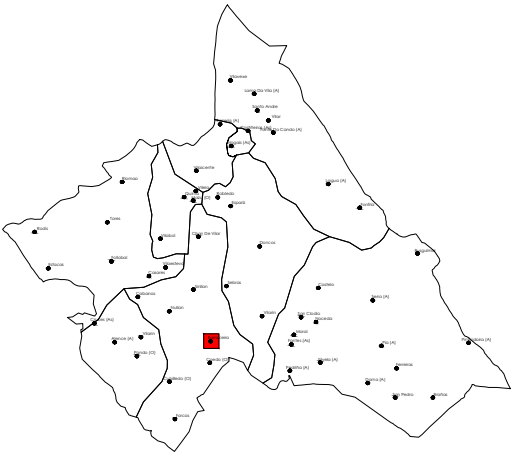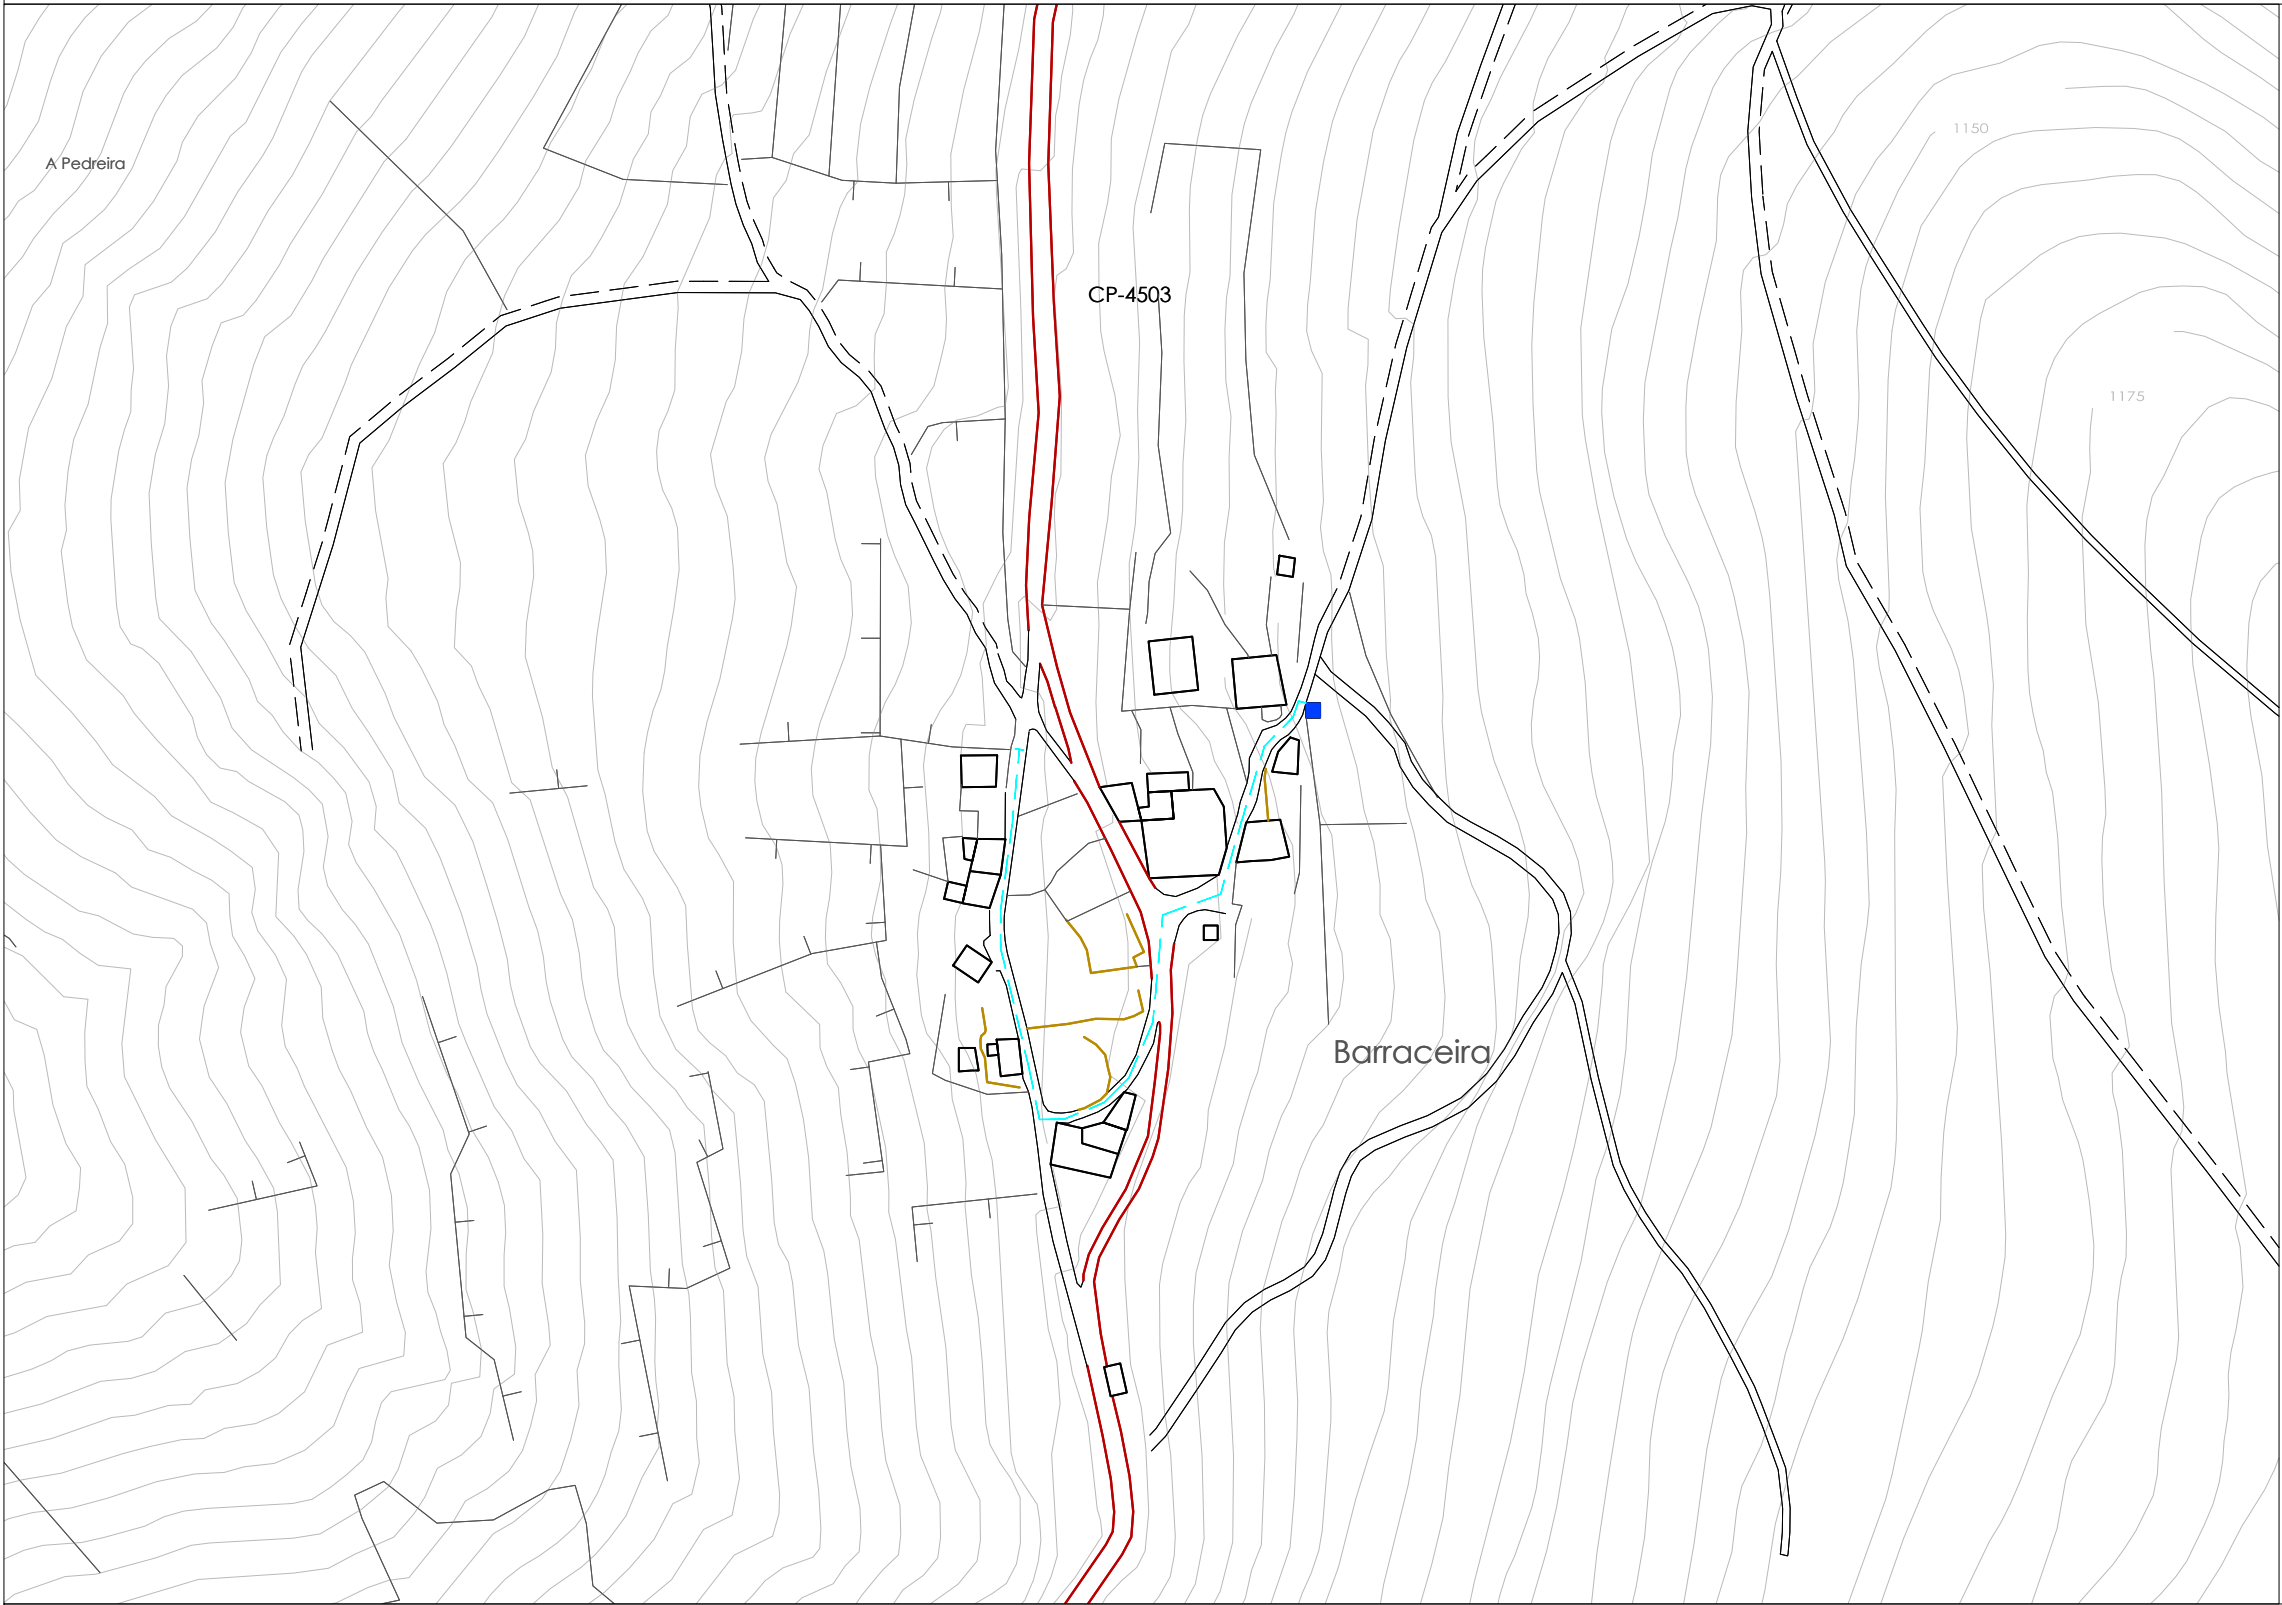

Escala: 1:2.000



XUNTA DE GALICIA
CONSELLERÍA DE MEDIO AMBIENTE E
ORDENACIÓN DO TERRITORIO
Secretaría Xeral de Ordenación do Territorio
e Urbanismo

Documento aprobado definitivamente por Orde da
Conseleira de Medio Ambiente e Ordenación do Territorio
de data 21/09/2016 e suxeito as súas condicións.

A xefa do servizo de Planificación Urbanística I:

Mónica Neira Mato

Mónica Neira Mato

Dilixencia: O presente plan Xeral de Ordenación Municipal
foi aprobado provisionalmente polo Pleno en sesión
extraordinaria o 9 de setembro de 2016. O Secretario,

Asdo.: José Ignacio López López.

LENDAS CARTOGRÁFICAS

Nullán

- Topónimo
- Edificacións
- Peches
- Muro
- Límite de cultivo
- Muro tradicional
- Curvas de nivel-Cota
- Masas arboradas
- Límite do concello
- Ríos e regueiros



REDE DE COMUNICACIÓNS

- A-6 Autovía
- N-VI Estrada Estatal
- CP-3702 Estrada Provincial
- 22004 Estrada Municipal
- Camiños

SERVIZOS URBANÍSTICOS

- DISTRIBUCION
Rede de abastecemento
(Comunidade propietarios)
- CONDUCCION POR BOMBEO
- CONDUCCION POR GRAVEDAD
- Rede de abastecemento
(Comunidade propietarios)
- Depósito
- Captación

NOTA:
Saneamento: Non existe rede de saneamento
municipal nos núcleos rurais.
Rede eléctrica, telecomunicacións e alumado:
Coduccións aéreas

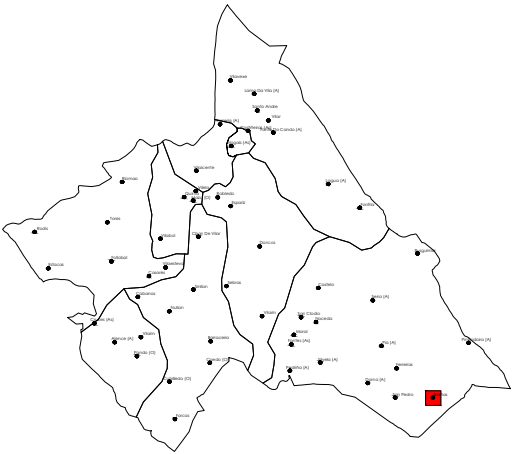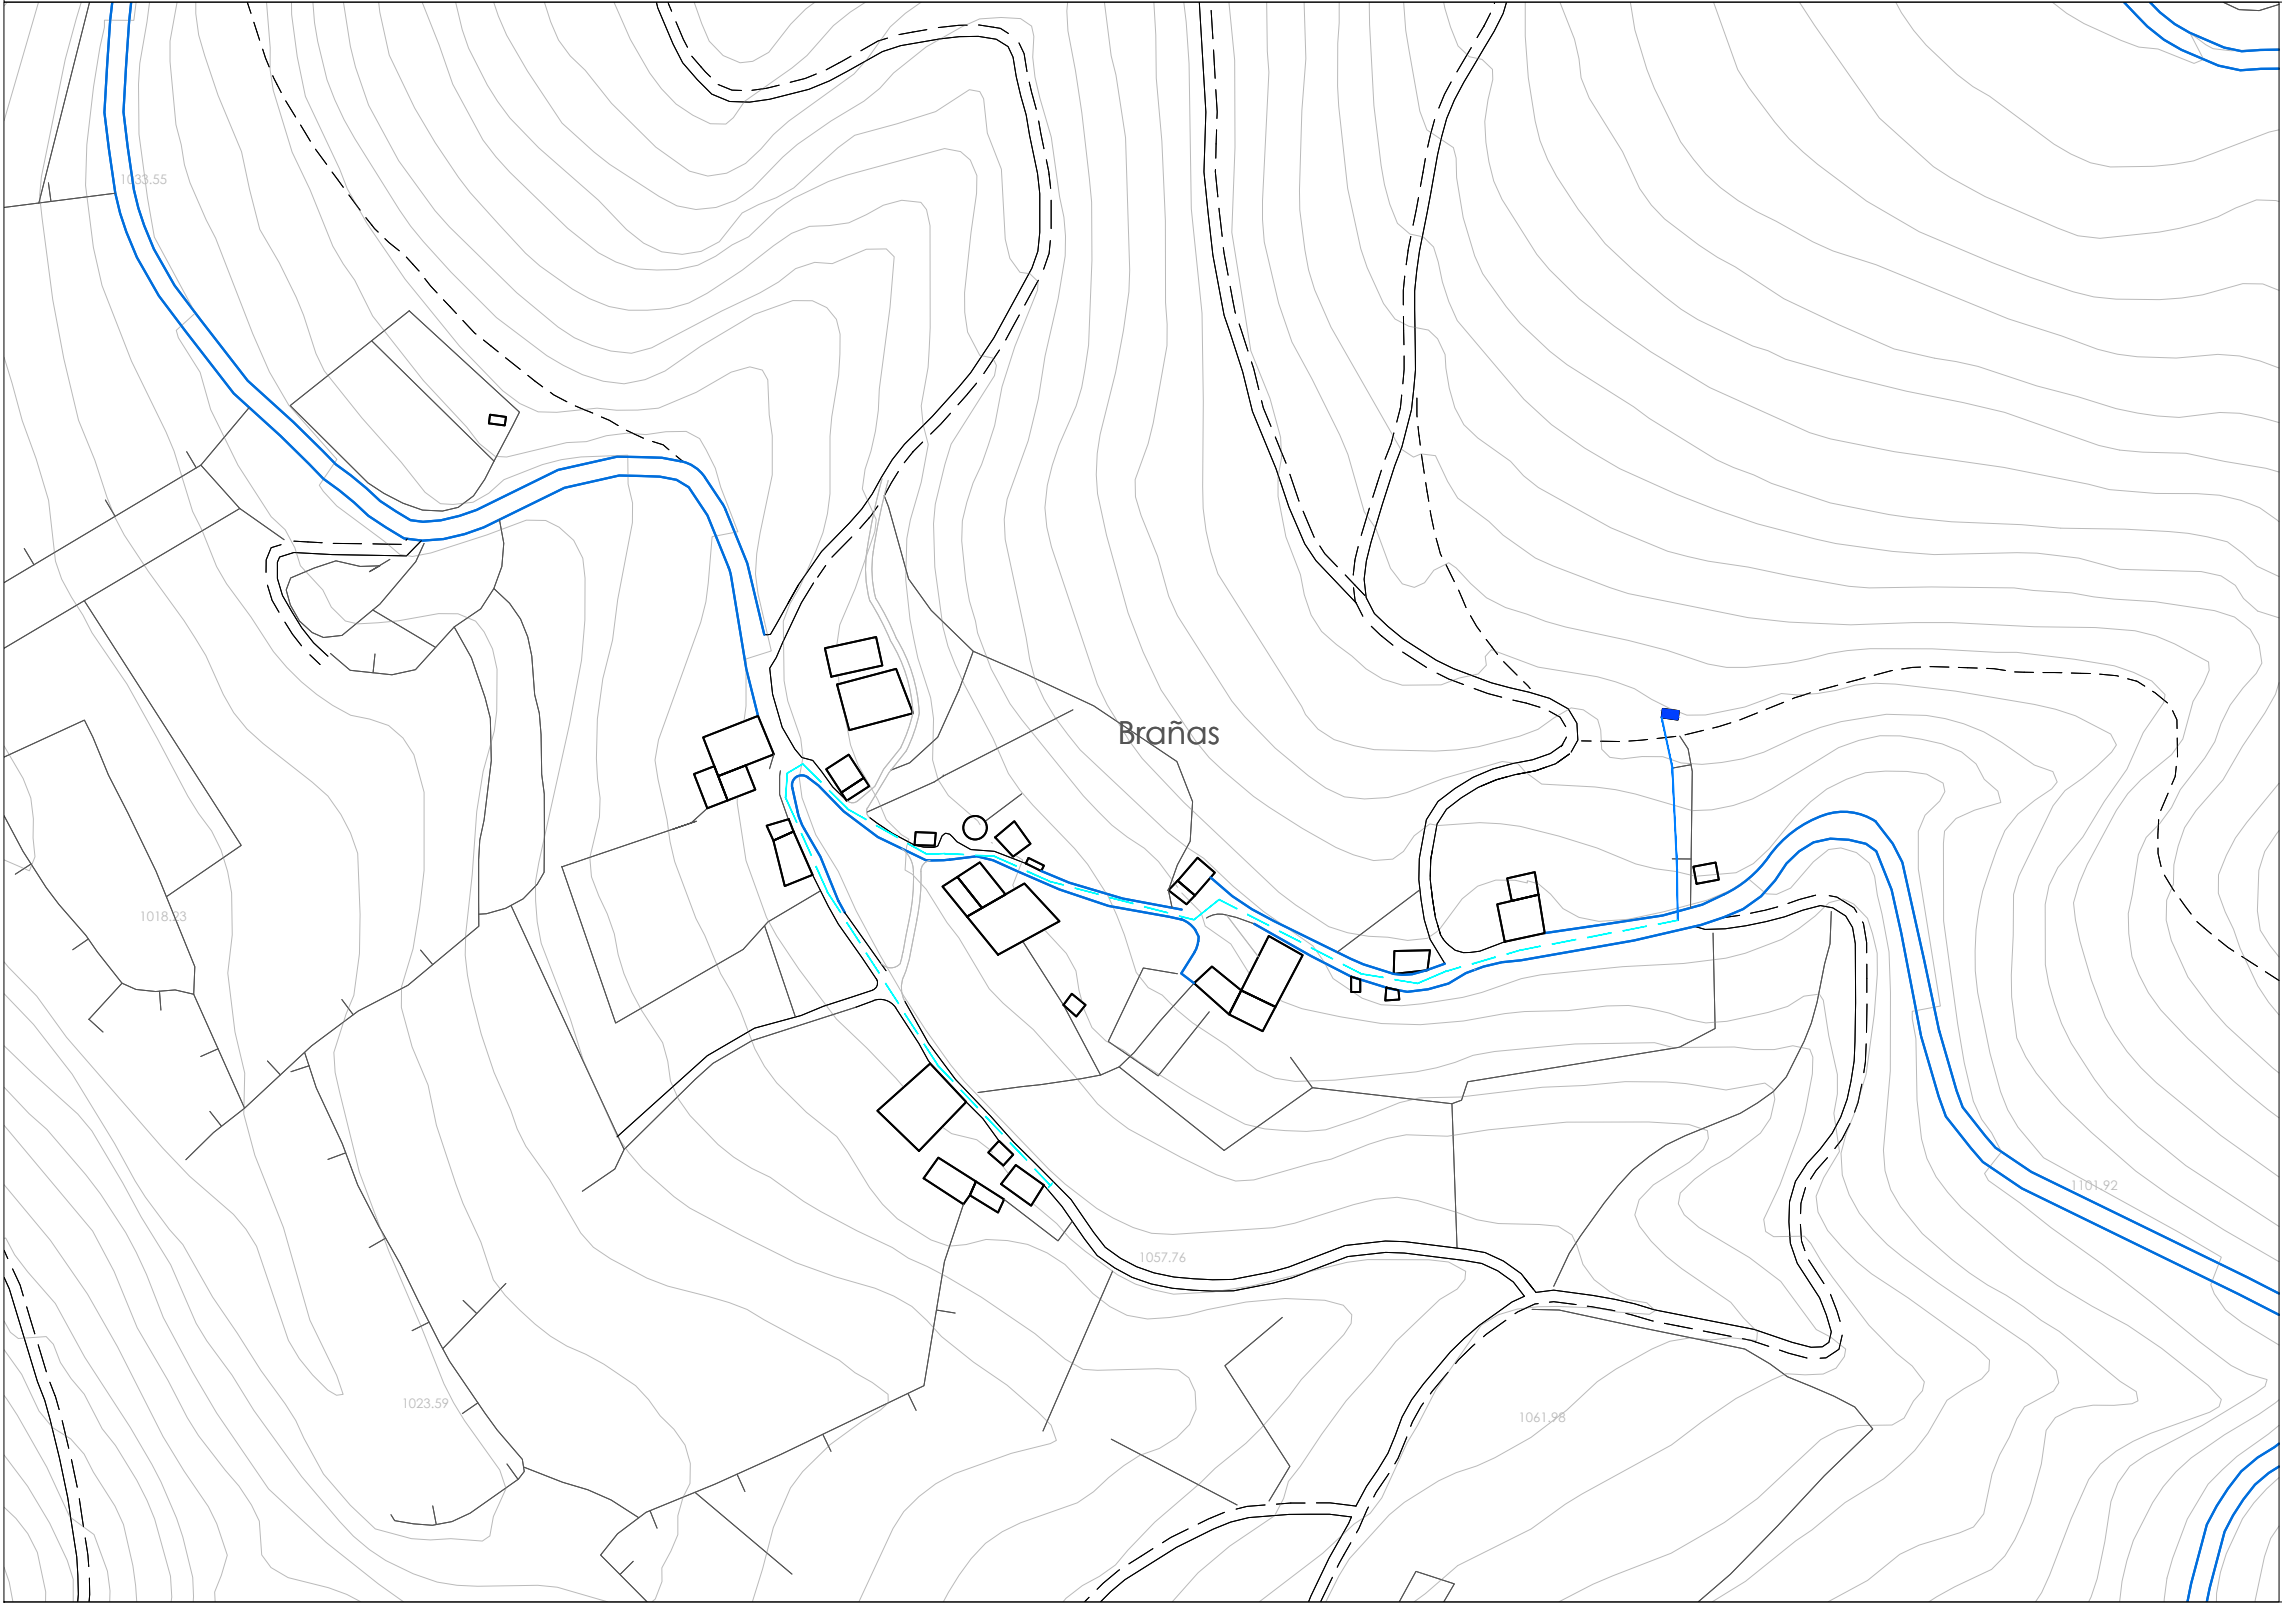

Escala: 1:2.000



XUNTA DE GALICIA
CONSELLERÍA DE MEDIO AMBIENTE E
ORDENACIÓN DO TERRITORIO
Secretaría Xeral de Ordenación do Territorio
e Urbanismo

Documento aprobado definitivamente por Orde da
Conselleira de Medio Ambiente e Ordenación do Territorio
de data 21/09/2016 e suxeito as súas condicións.

A xefe do servizo de Planificación Urbanística I:

Mónica Neira Mato

Mónica Neira Mato

Dilixencia: O presente plan Xeral de Ordenación Municipal
foi aprobado provisionalmente polo Pleno en sesión
extraordinaria o 9 de setembro de 2016. O Secretario,

Asdo.: José Ignacio López López.

LENDAS CARTOGRÁFICAS

Nullán

- Topónimo
- Edificacións
- Peches
- Muro
- Límite de cultivo
- Muro tradicional
- Curvas de nivel-Cota
- Masas arboradas
- Límite do concello
- Ríos e regueiros



REDE DE COMUNICACIÓNS

- A-6 Autovía
- N-VI Estrada Estatal
- CP-3702 Estrada Provincial
- 22004 Estrada Municipal
- Camiños

SERVICIOS URBANÍSTICOS

- DISTRIBUCION
Rede de abastecemento
(Comunidade propietarios)
- CONDUCCION POR BOMBEO
- CONDUCCION POR GRAVEDAD
- Rede de abastecemento
(Comunidade propietarios)
- Depósito
- Captación

NOTA:
Saneamento: Non existe rede de saneamento
municipal nos núcleos rurais.
Rede eléctrica, telecomunicacións e alumeado:
Coduções aéreas

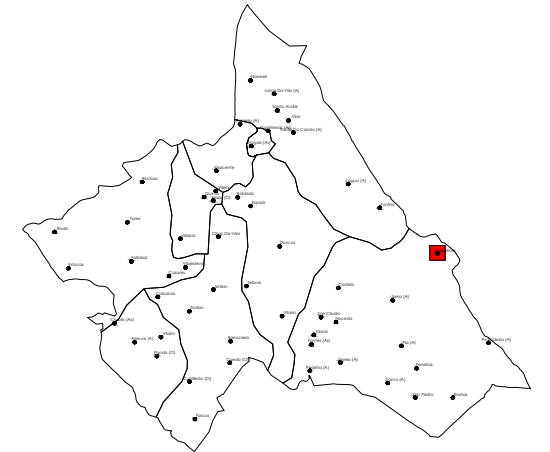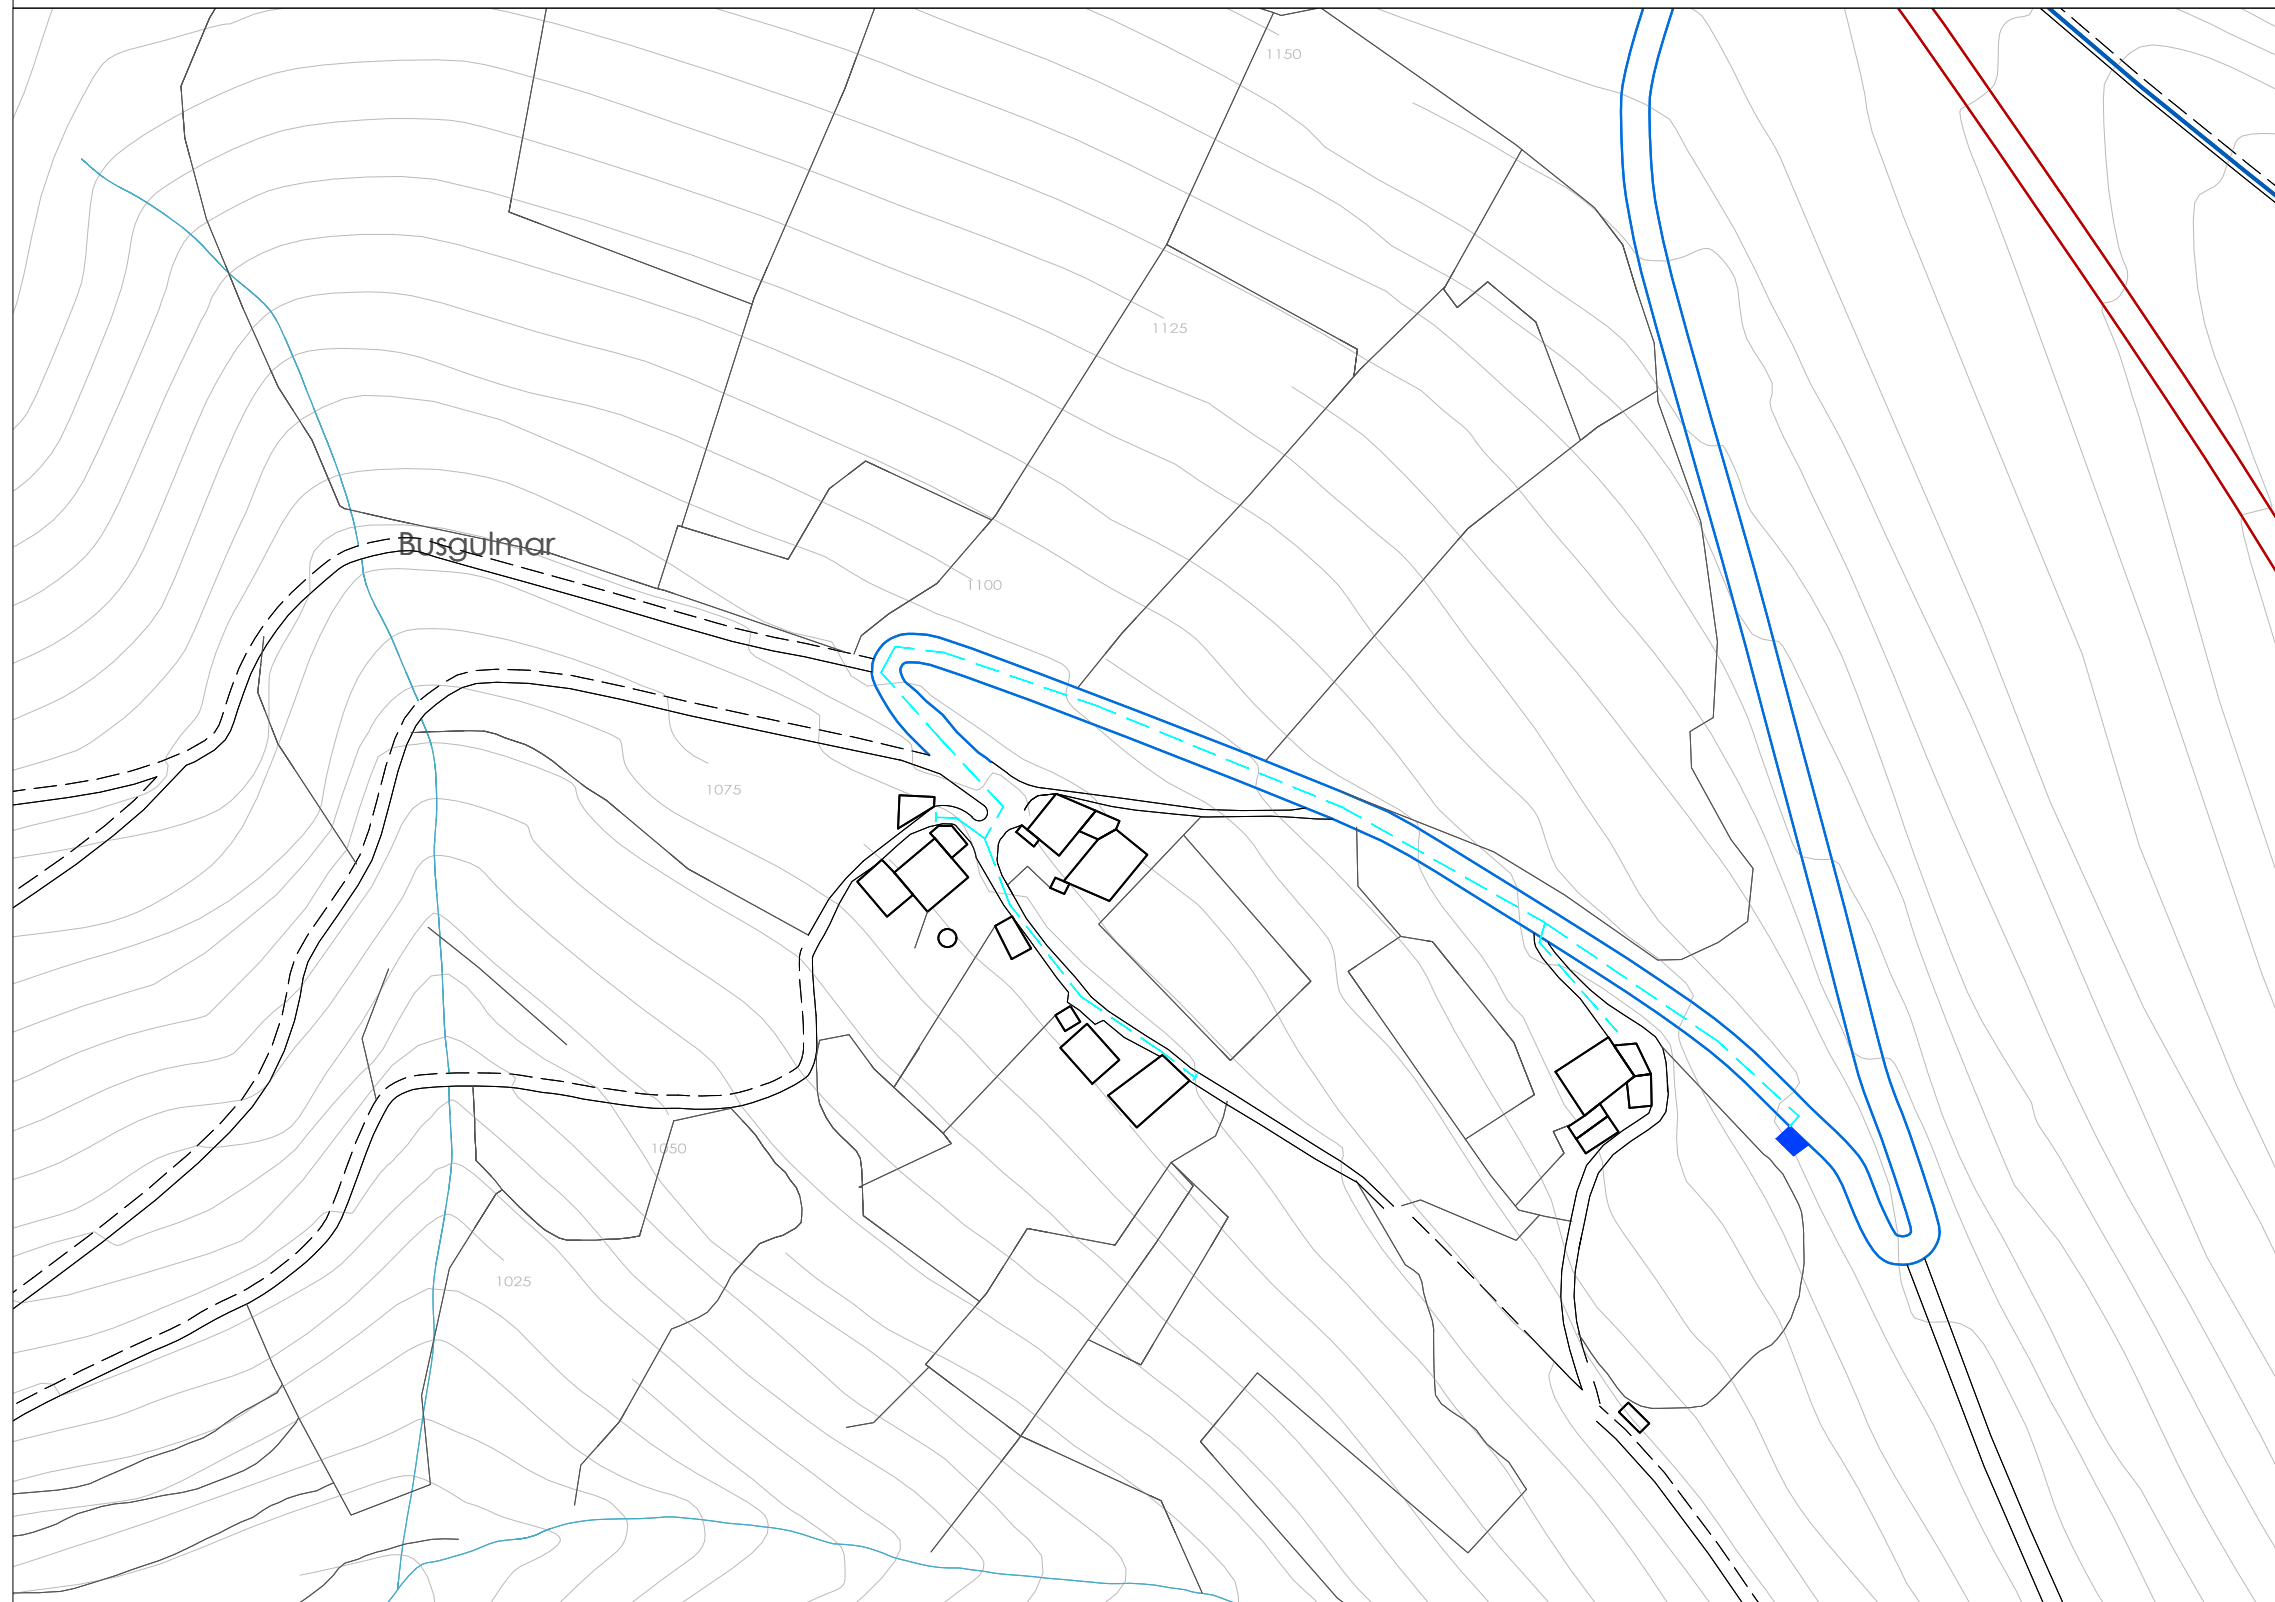

Escala: 1:2.000



XUNTA DE GALICIA

CONSELLERÍA DE MEDIO AMBIENTE E
ORDENACIÓN DO TERRITORIO
Secretaría Xeral de Ordenación do Territorio
e Urbanismo

Documento aprobado definitivamente por Orde da
Conseleira de Medio Ambiente e Ordenación do Territorio
de data 21/09/2016 e suxeito as súas condicións.

A xefa do servizo de Planificación Urbanística I:

Mónica Neira Mato

Dilixencia: O presente plan Xeral de Ordenación Municipal
foi aprobado provisionalmente polo Pleno en sesión
extraordinaria o 9 de setembro de 2016. O Secretario,

Asdo.: José Ignacio López López.

LENDAS CARTOGRÁFICAS

Nullán

	Topónimo
	Edificacións
	Peche
	Muro
	Límite de cultivo
	Muro tradicional
	Curvas de nivel-Cota
	Masas arboradas
	Límite do concello
	Ríos e regueiros


REDE DE COMUNICACIÓNS

	A-6	Autovía
	N-VI	Estrada Estatal
	CP-3702	Estrada Provincial
	22004	Estrada Municipal
		Camiños

SERVIZOS URBANISTICOS

	DISTRIBUCION Rede de abastecemento (Comunidade propietarios)
	CONDUCCION POR BOMBEO
	CONDUCCION POR GRAVEDAD
	Rede de abastecemento (Comunidade propietarios)
	Depósito
	Captación

NOTA:
Saneamento: Non existe rede de saneamento
municipal nos núcleos rurais.
Rede eléctrica, telecomunicacións e alumeados:
Coduções aéreas

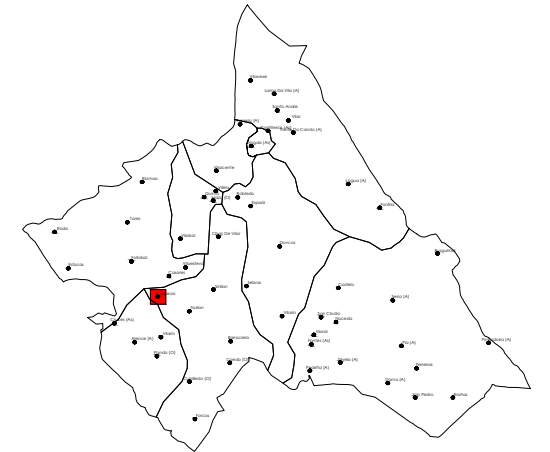

Escala: 1:2.000



XUNTA DE GALICIA

CONSELLERÍA DE MEDIO AMBIENTE E
ORDENACIÓN DO TERRITORIO
Secretaría Xeral de Ordenación do Territorio
e Urbanismo

Documento aprobado definitivamente por Orde da
Conseleira de Medio Ambiente e Ordenación do Territorio
de data 21/09/2016 e suxeito as súas condicións.

A xefa do servizo de Planificación Urbanística I:

Mónica Neira Mato

Mónica Neira Mato

Dilixencia: O presente plan Xeral de Ordenación Municipal
foi aprobado provisionalmente polo Pleno en sesión
extraordinaria o 9 de setembro de 2016. O Secretario,

Asdo.: José Ignacio López López.

LENDA CARTOGRÁFICA

Nullán

	Topónimo
	Edificacións
	Peche
	Muro
	Límite de cultivo
	Muro tradicional
	Curvas de nivel-Cota
	Masas arboradas
	Límite do concello
	Ríos e regueiros


REDE DE COMUNICACIÓNS

	A-6	Autovía
	N-VI	Estrada Estatal
	CP-3702	Estrada Provincial
	22004	Estrada Municipal
		Camiños

SERVIZOS URBANISTICOS

	DISTRIBUCION Rede de abastecemento (Comunidade propietarios)
	CONDUCCION POR BOMBEO
	CONDUCCION POR GRAVEDAD
	Rede de abastecemento (Comunidade propietarios)
	Depósito
	Captación

NOTA:
Saneamento: Non existe rede de saneamento
municipal nos núcleos rurais.
Rede eléctrica, telecomunicacións e alumeado:
Coduccións aéreas

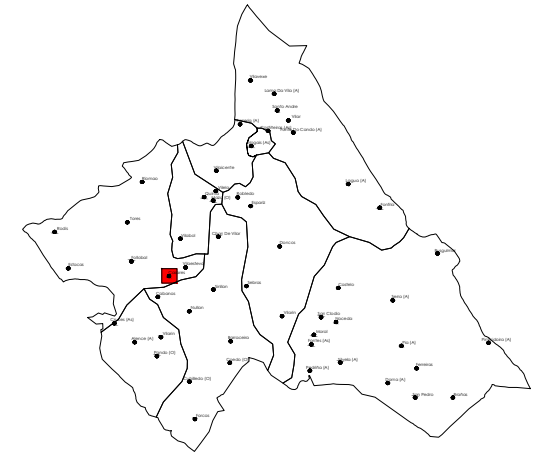

Escala: 1:2.000



XUNTA DE GALICIA

CONSELLERÍA DE MEDIO AMBIENTE E
ORDENACIÓN DO TERRITORIO
Secretaría Xeral de Ordenación do Territorio
e Urbanismo

Documento aprobado definitivamente por Orde da
Conseleira de Medio Ambiente e Ordenación do Territorio
de data 21/09/2016 e suxeito as súas condicións.

A xefa do servizo de Planificación Urbanística I:

Mónica Neira Mato

Mónica Neira Mato

Dilixencia: O presente plan Xeral de Ordenación Municipal
foi aprobado provisionalmente polo Pleno en sesión
extraordinaria o 9 de setembro de 2016. O Secretario,

Asdo.: José Ignacio López López.

LENDAS CARTOGRÁFICA

Nullán

- Topónimo
- Edificacións
- Peches
- Muro
- Límite de cultivo
- Muro tradicional
- Curvas de nivel-Cota
- Masas arboradas
- Límite do concello
- Ríos e regueiros



REDE DE COMUNICACIÓNS

- A-6 Autovía
- N-VI Estrada Estatal
- CP-3702 Estrada Provincial
- 22004 Estrada Municipal
- Camiños

SERVIZOS URBANÍSTICOS

- DISTRIBUCION
Rede de abastecemento
(Comunidade propietarios)
- CONDUCCION POR BOMBEO
CONDUCCION POR GRAVEDAD
Rede de abastecemento
(Comunidade propietarios)
- Depósito
- Captación

NOTA:
Saneamento: Non existe rede de saneamento
municipal nos núcleos rurais.
Rede eléctrica, telecomunicacións e alumeado:
Coduções aéreas

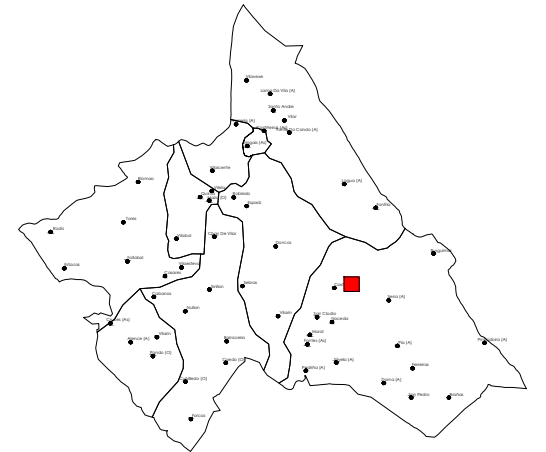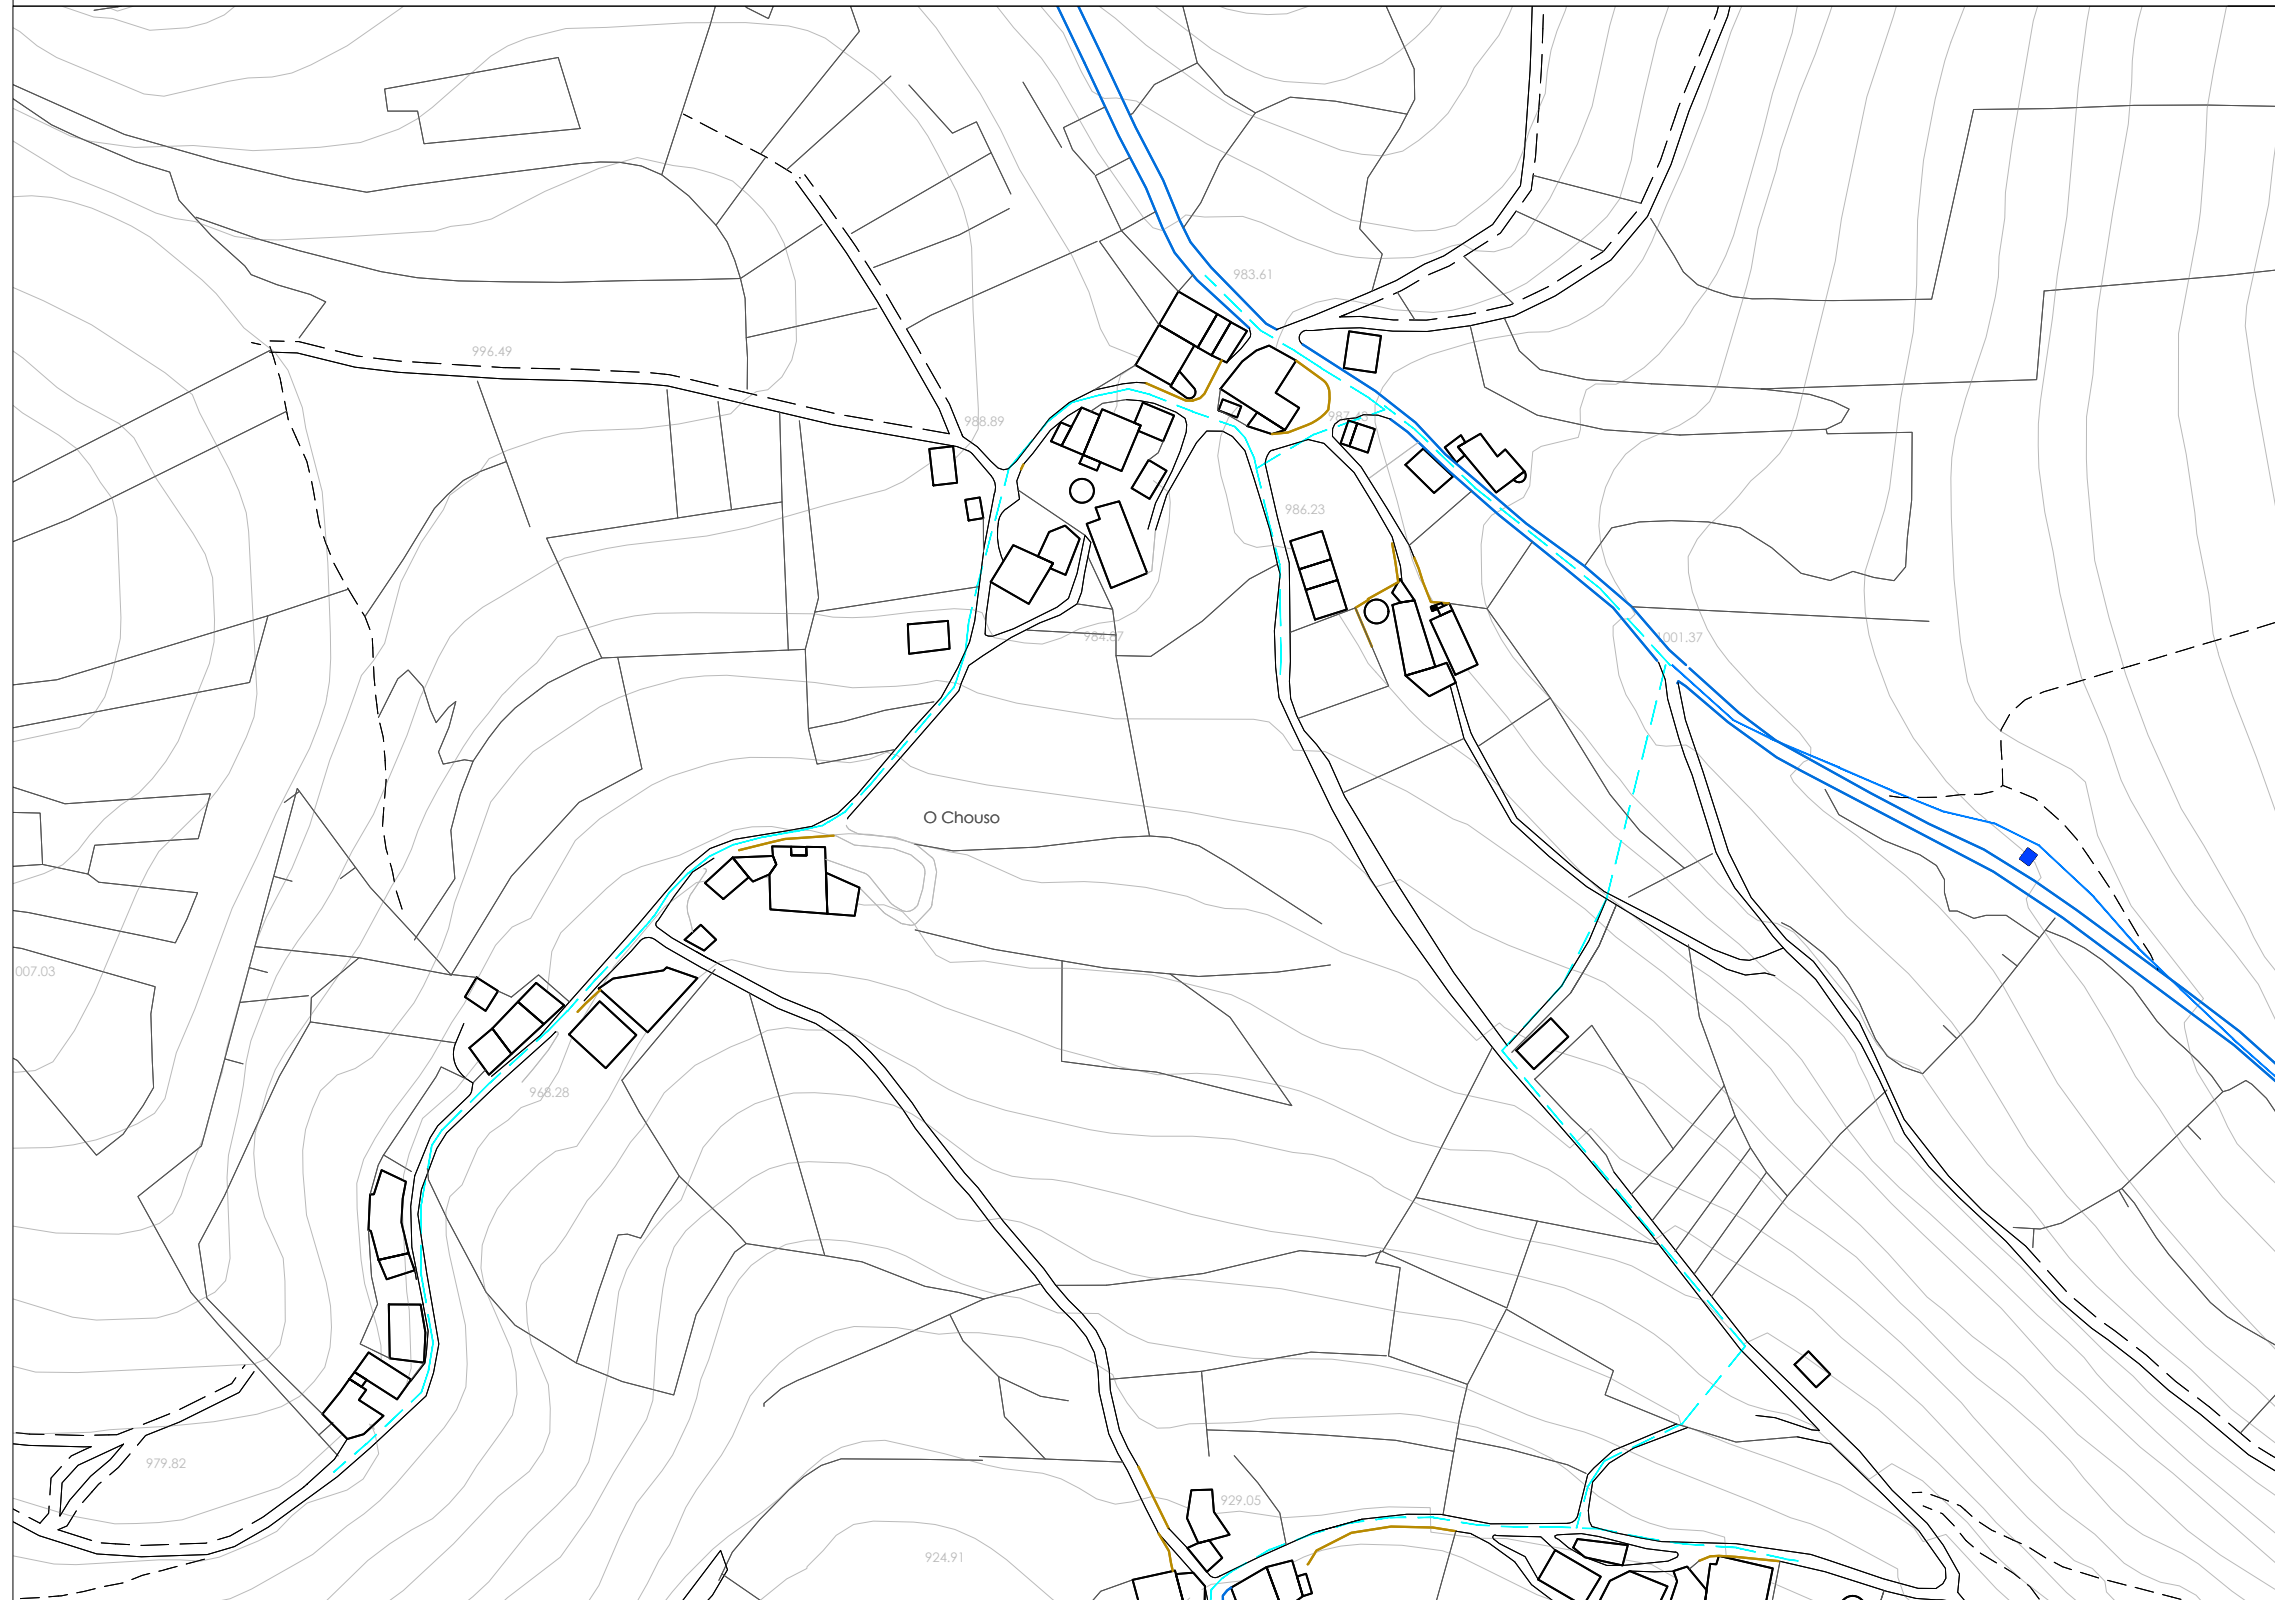

Escala: 1:2.000

Dilixencia: O presente plan Xeral de Ordenación Municipal
foi aprobado provisionalmente polo Pleno en sesión
extraordinaria o 9 de setembro de 2016. O Secretario,

Asdo.: José Ignacio López López.

LENDAS CARTOGRÁFICA

Nullán

	Topónimo
	Edificacións
	Peche
	Muro
	Límite de cultivo
	Muro tradicional
	Curvas de nivel-Cota
	Masas arboradas
	Límite do concello
	Ríos e regueiros



REDE DE COMUNICACIÓN

	A-6	Autovía
	N-VI	Estrada Estatal
	CP-3702	Estrada Provincial
	22004	Estrada Municipal
		Camiños

SERVIZOS URBANISTICOS

	DISTRIBUCION Rede de abastecemento (Comunidade propietarios)
	CONDUCCION POR BOMBEO
	CONDUCCION POR GRAVEDAD
	Rede de abastecemento (Comunidade propietarios)
	Depósito
	Captación

NOTA:
Saneamento: Non existe rede de saneamento
municipal nos núcleos rurais.
Rede eléctrica, telecomunicacións e alumeado:
Coduções aéreas

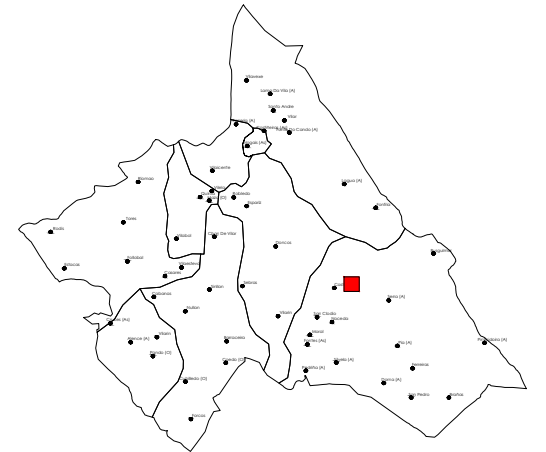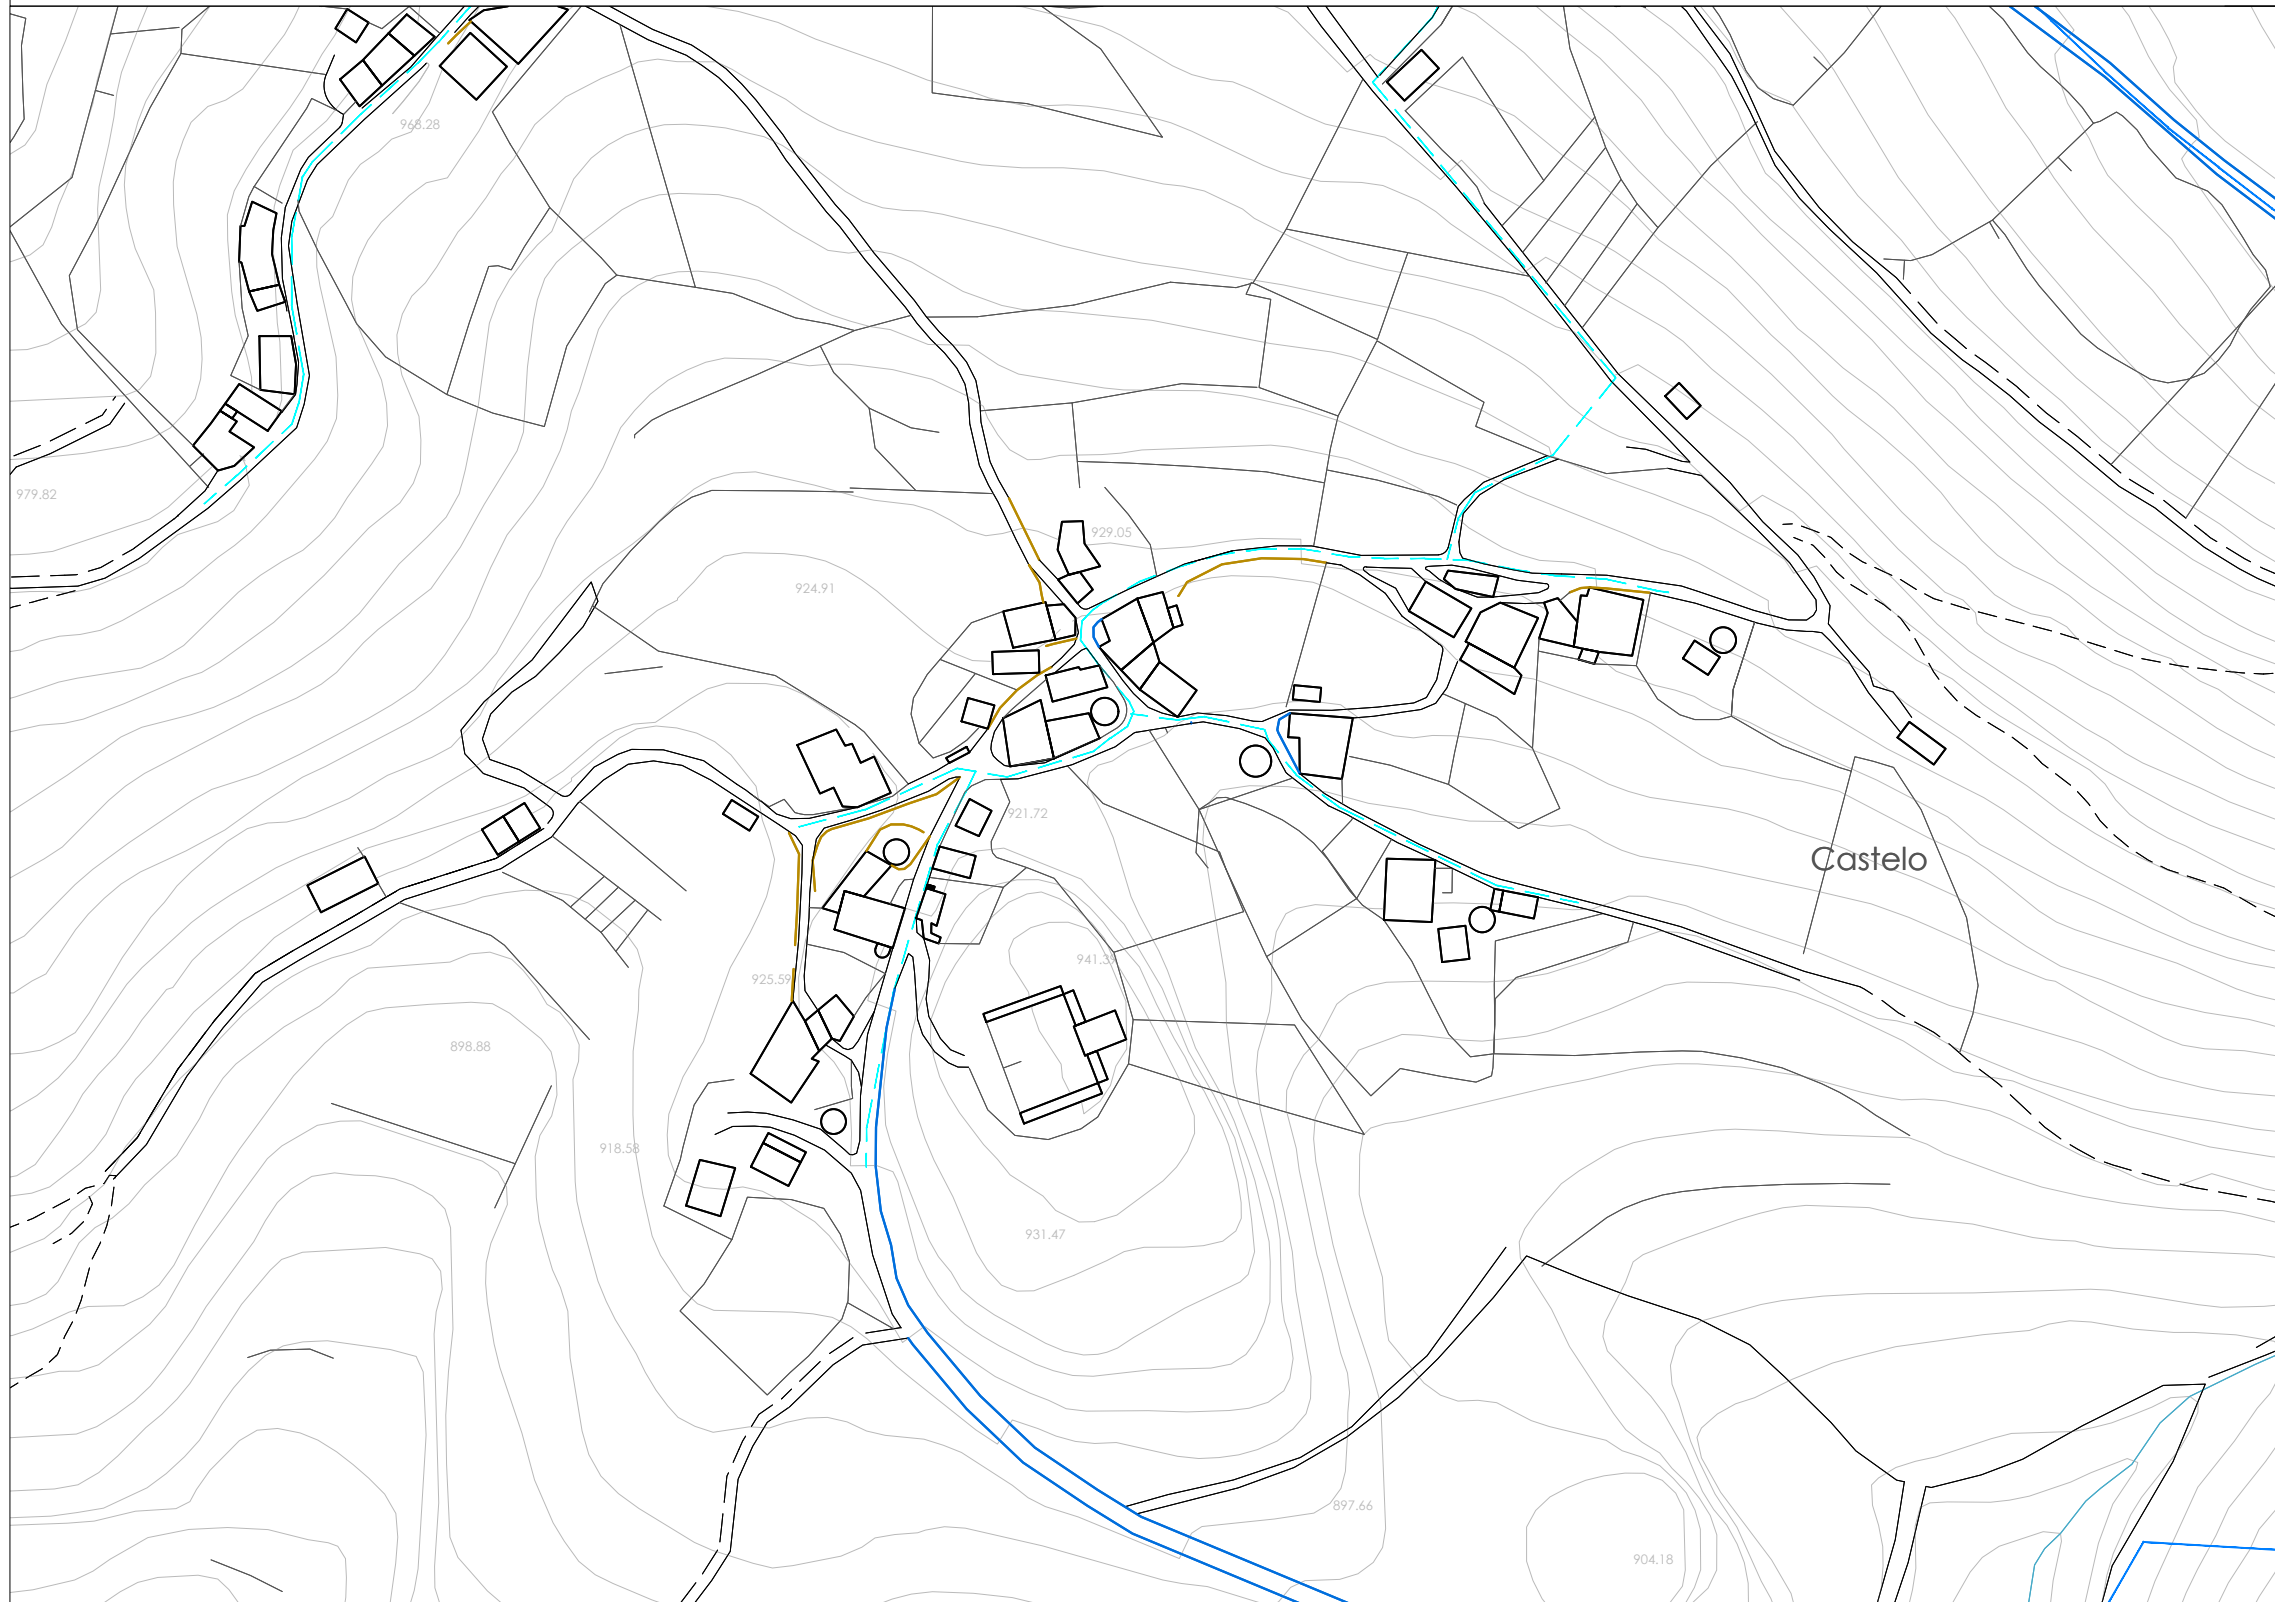

Escala: 1:2.000

Dilixencia: O presente plan Xeral de Ordenación Municipal
foi aprobado provisionalmente polo Pleno en sesión
extraordinaria o 9 de setembro de 2016. O Secretario,

Asdo.: José Ignacio López López.

LENDAS CARTOGRÁFICAS

Nullán

- Topónimo
- Edificaci3ns
- Peche
- Muro
- Límite de cultivo
- Muro tradicional
- Curvas de nivel-Cota
- Masas arboradas
- Límite do concello
- Ríos e regueiros


REDE DE COMUNICACI3NS

- A-6 Autovía
- N-VI Estrada Estatal
- CP-3702 Estrada Provincial
- 22004 Estrada Municipal
- Camiños

SERVIZOS URBANISTICOS



- DISTRIBUCI3N
Rede de abastecemento
(Comunidade propietarios)
- CONDUCCI3N POR BOMBEO
- CONDUCCI3N POR GRAVEDAD
- Rede de abastecemento
(Comunidade propietarios)
- Depósito
- Captaci3n

NOTA:
Saneamento: Non existe rede de saneamento
municipal nos núcleos rurais.
Rede eléctrica, telecomunicaci3ns e alumeado:
Coducci3ns aéreas

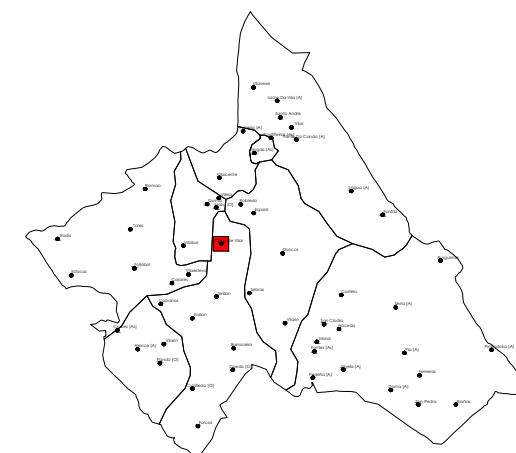


NOTA:
Saneamento: Non existe rede de saneamento municipal nos núcleos rurais.
Rede eléctrica, telecomunicacións e alumeado
Coduccións aéreas

Escala: 1:2.000

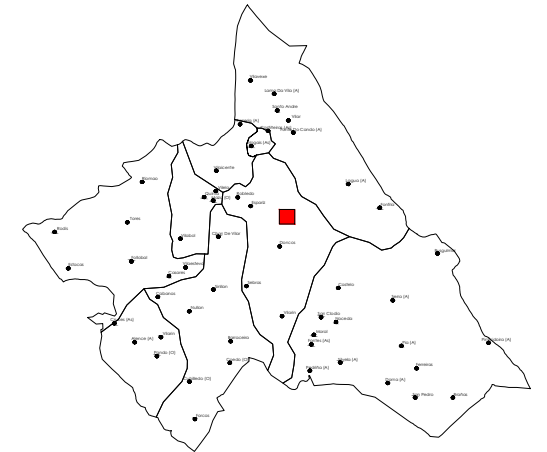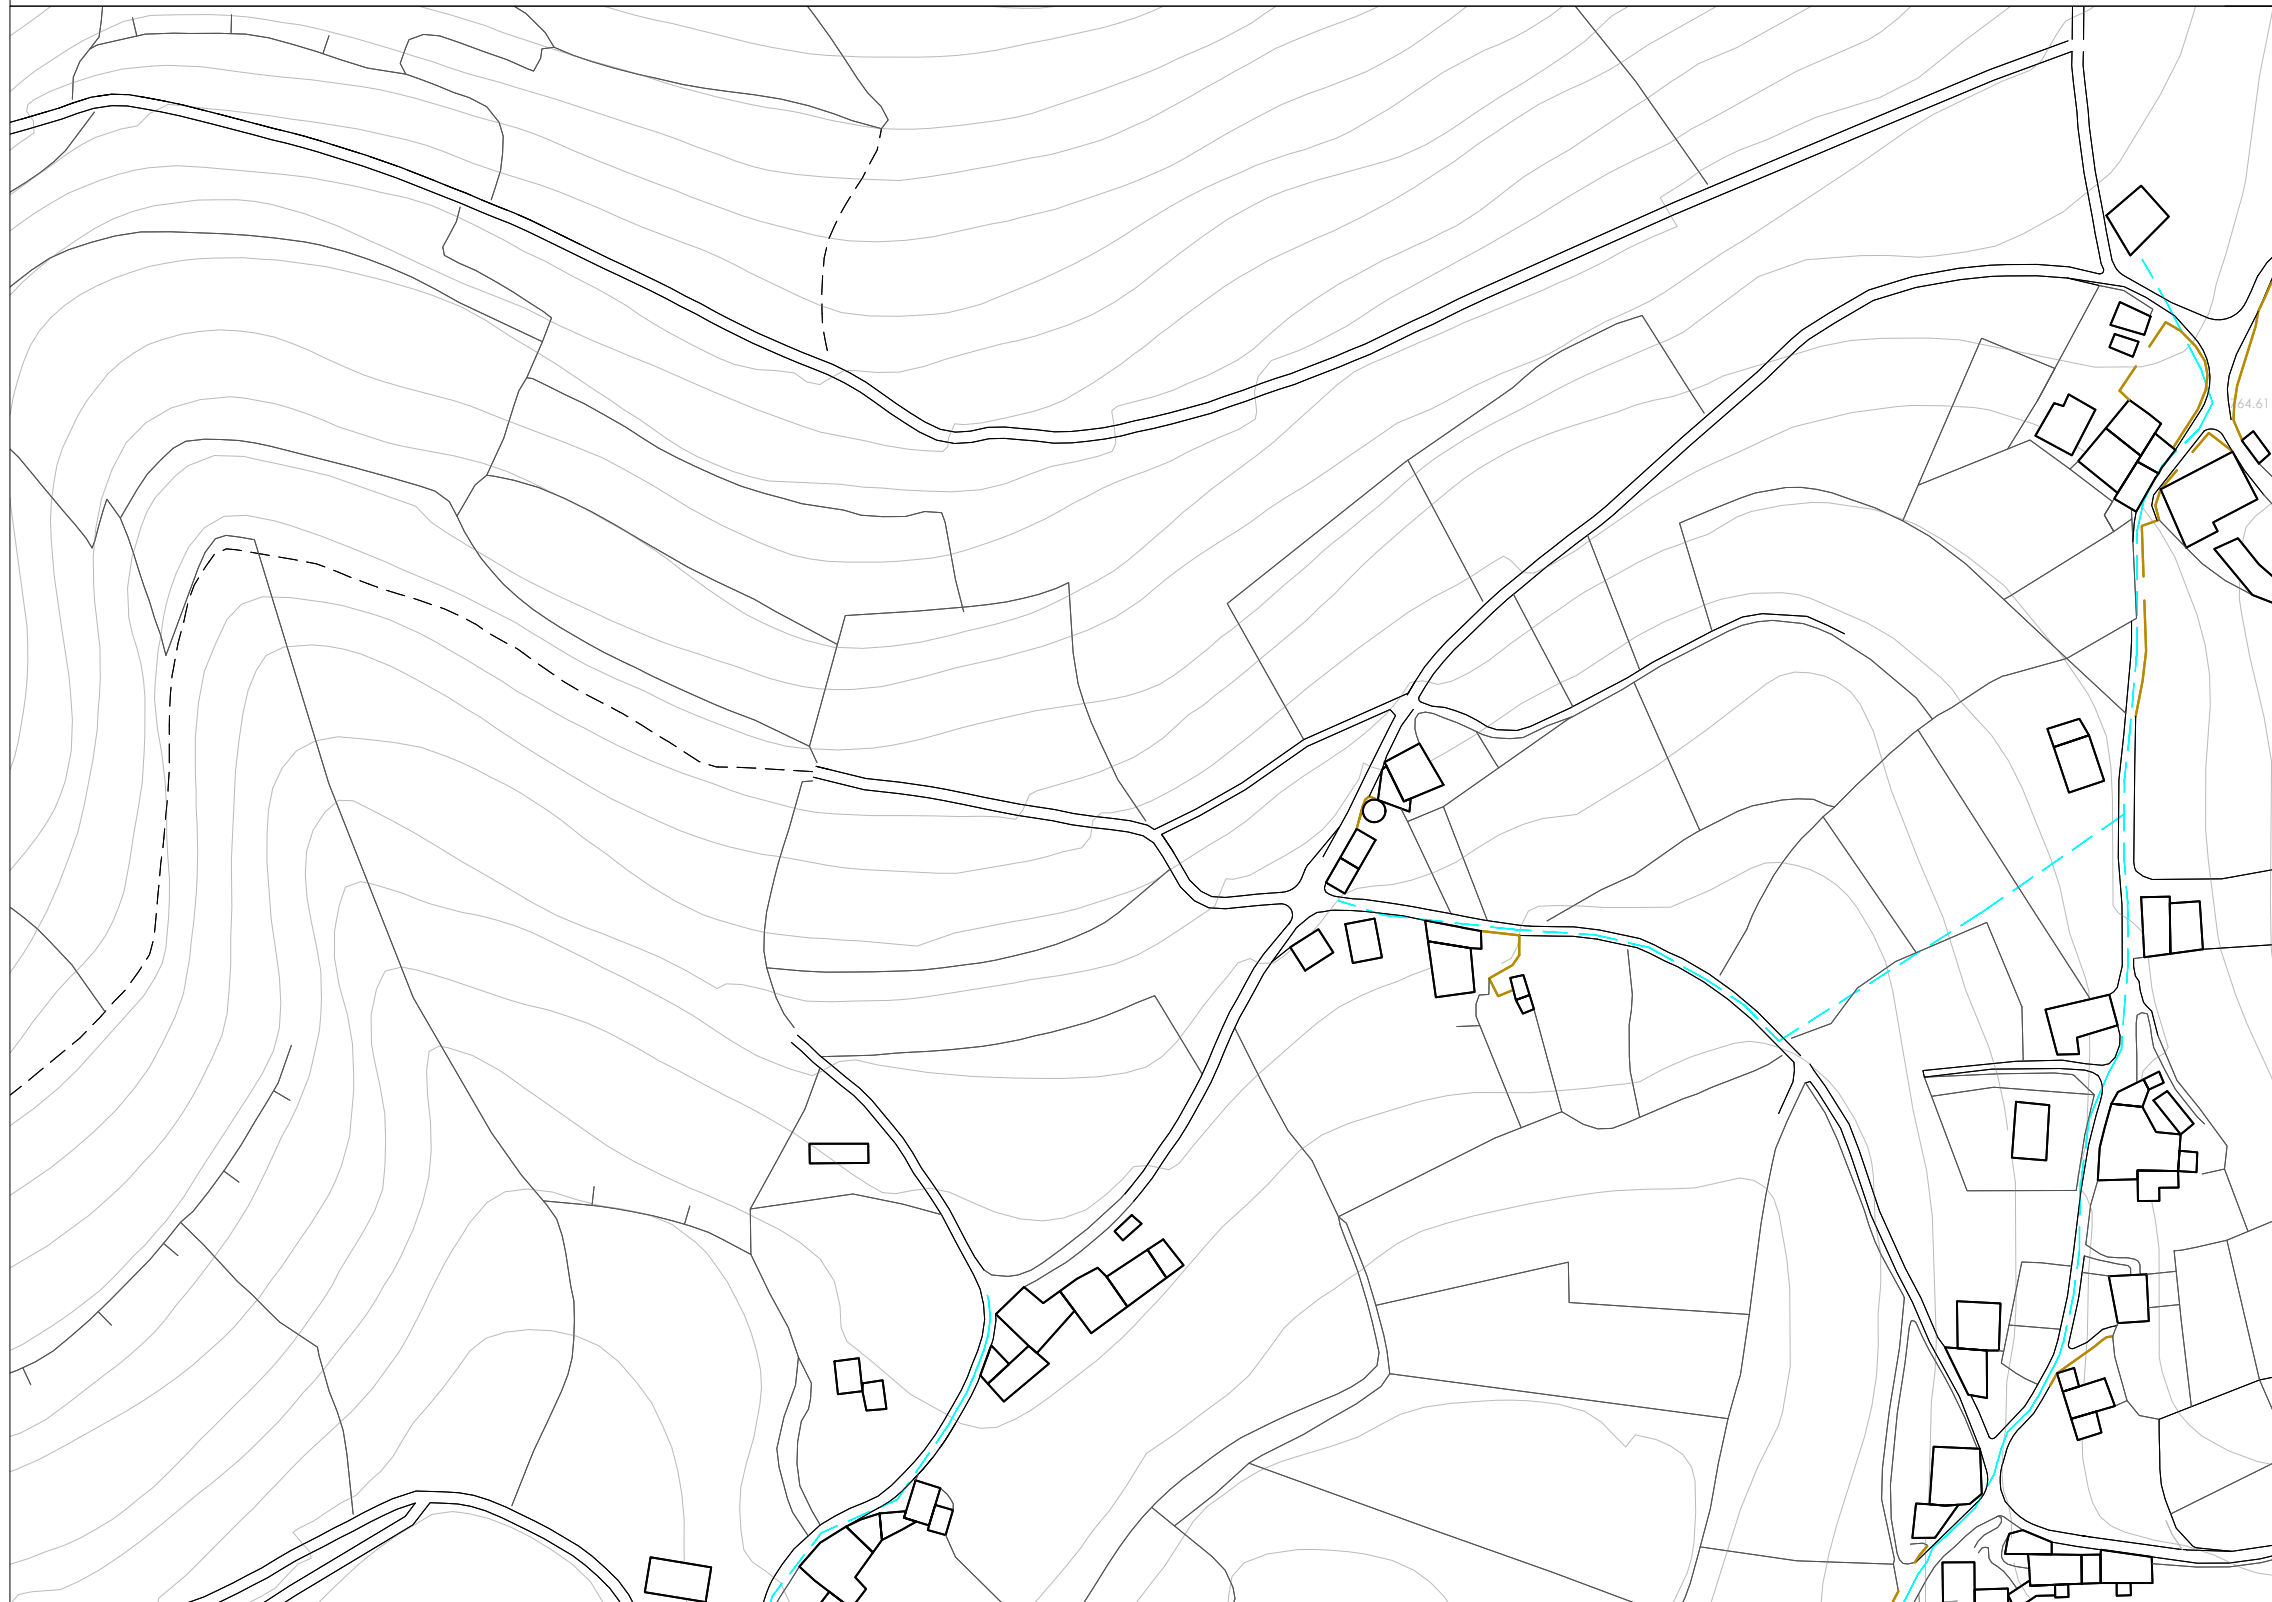

DISTRIBUCIÓN DE FOLLAS

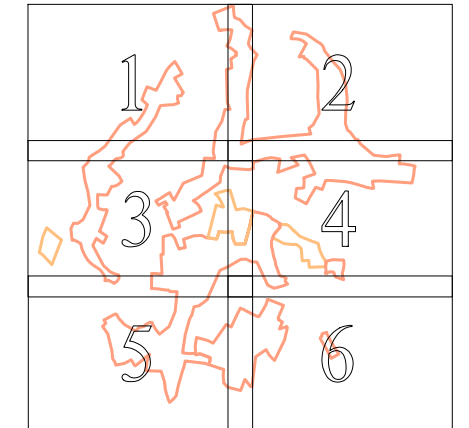

Escala: 1:2.000



XUNTA DE GALICIA

CONSELLERÍA DE MEDIO AMBIENTE E
ORDENACIÓN DO TERRITORIO
Secretaría Xeral de Ordenación do Territorio
e Urbanismo

Documento aprobado definitivamente por Orde da
Conseleira de Medio Ambiente e Ordenación do Territorio
de data 21/09/2016 e suxeito as súas condicións.

A xefa do servizo de Planificación Urbanística I:

Mónica Neira Mato


Mónica Neira Mato

Dilixencia: O presente plan Xeral de Ordenación Municipal
foi aprobado provisionalmente polo Pleno en sesión
extraordinaria o 9 de setembro de 2016. O Secretario,


Asdo.: José Ignacio López López.

LENDAS CARTOGRÁFICAS


Nullán

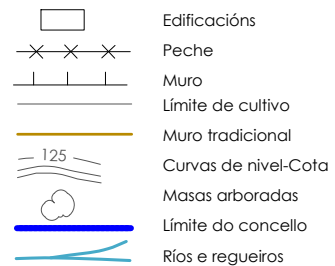



REDE DE COMUNICACIÓNS

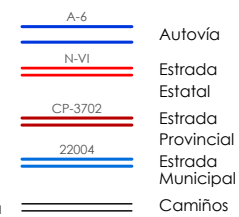


SERVIZOS URBANÍSTICOS

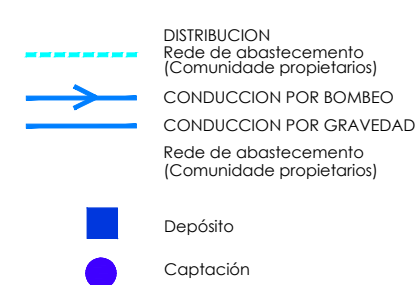

NOTA:
Saneamento: Non existe rede de saneamento
municipal nos núcleos rurais.
Rede eléctrica, telecomunicacións e alumado:
Coduccións aéreas

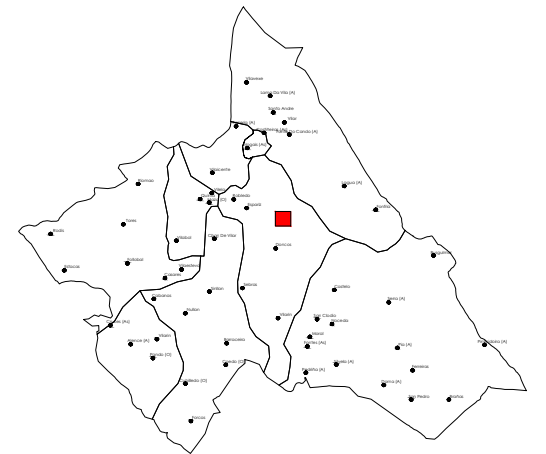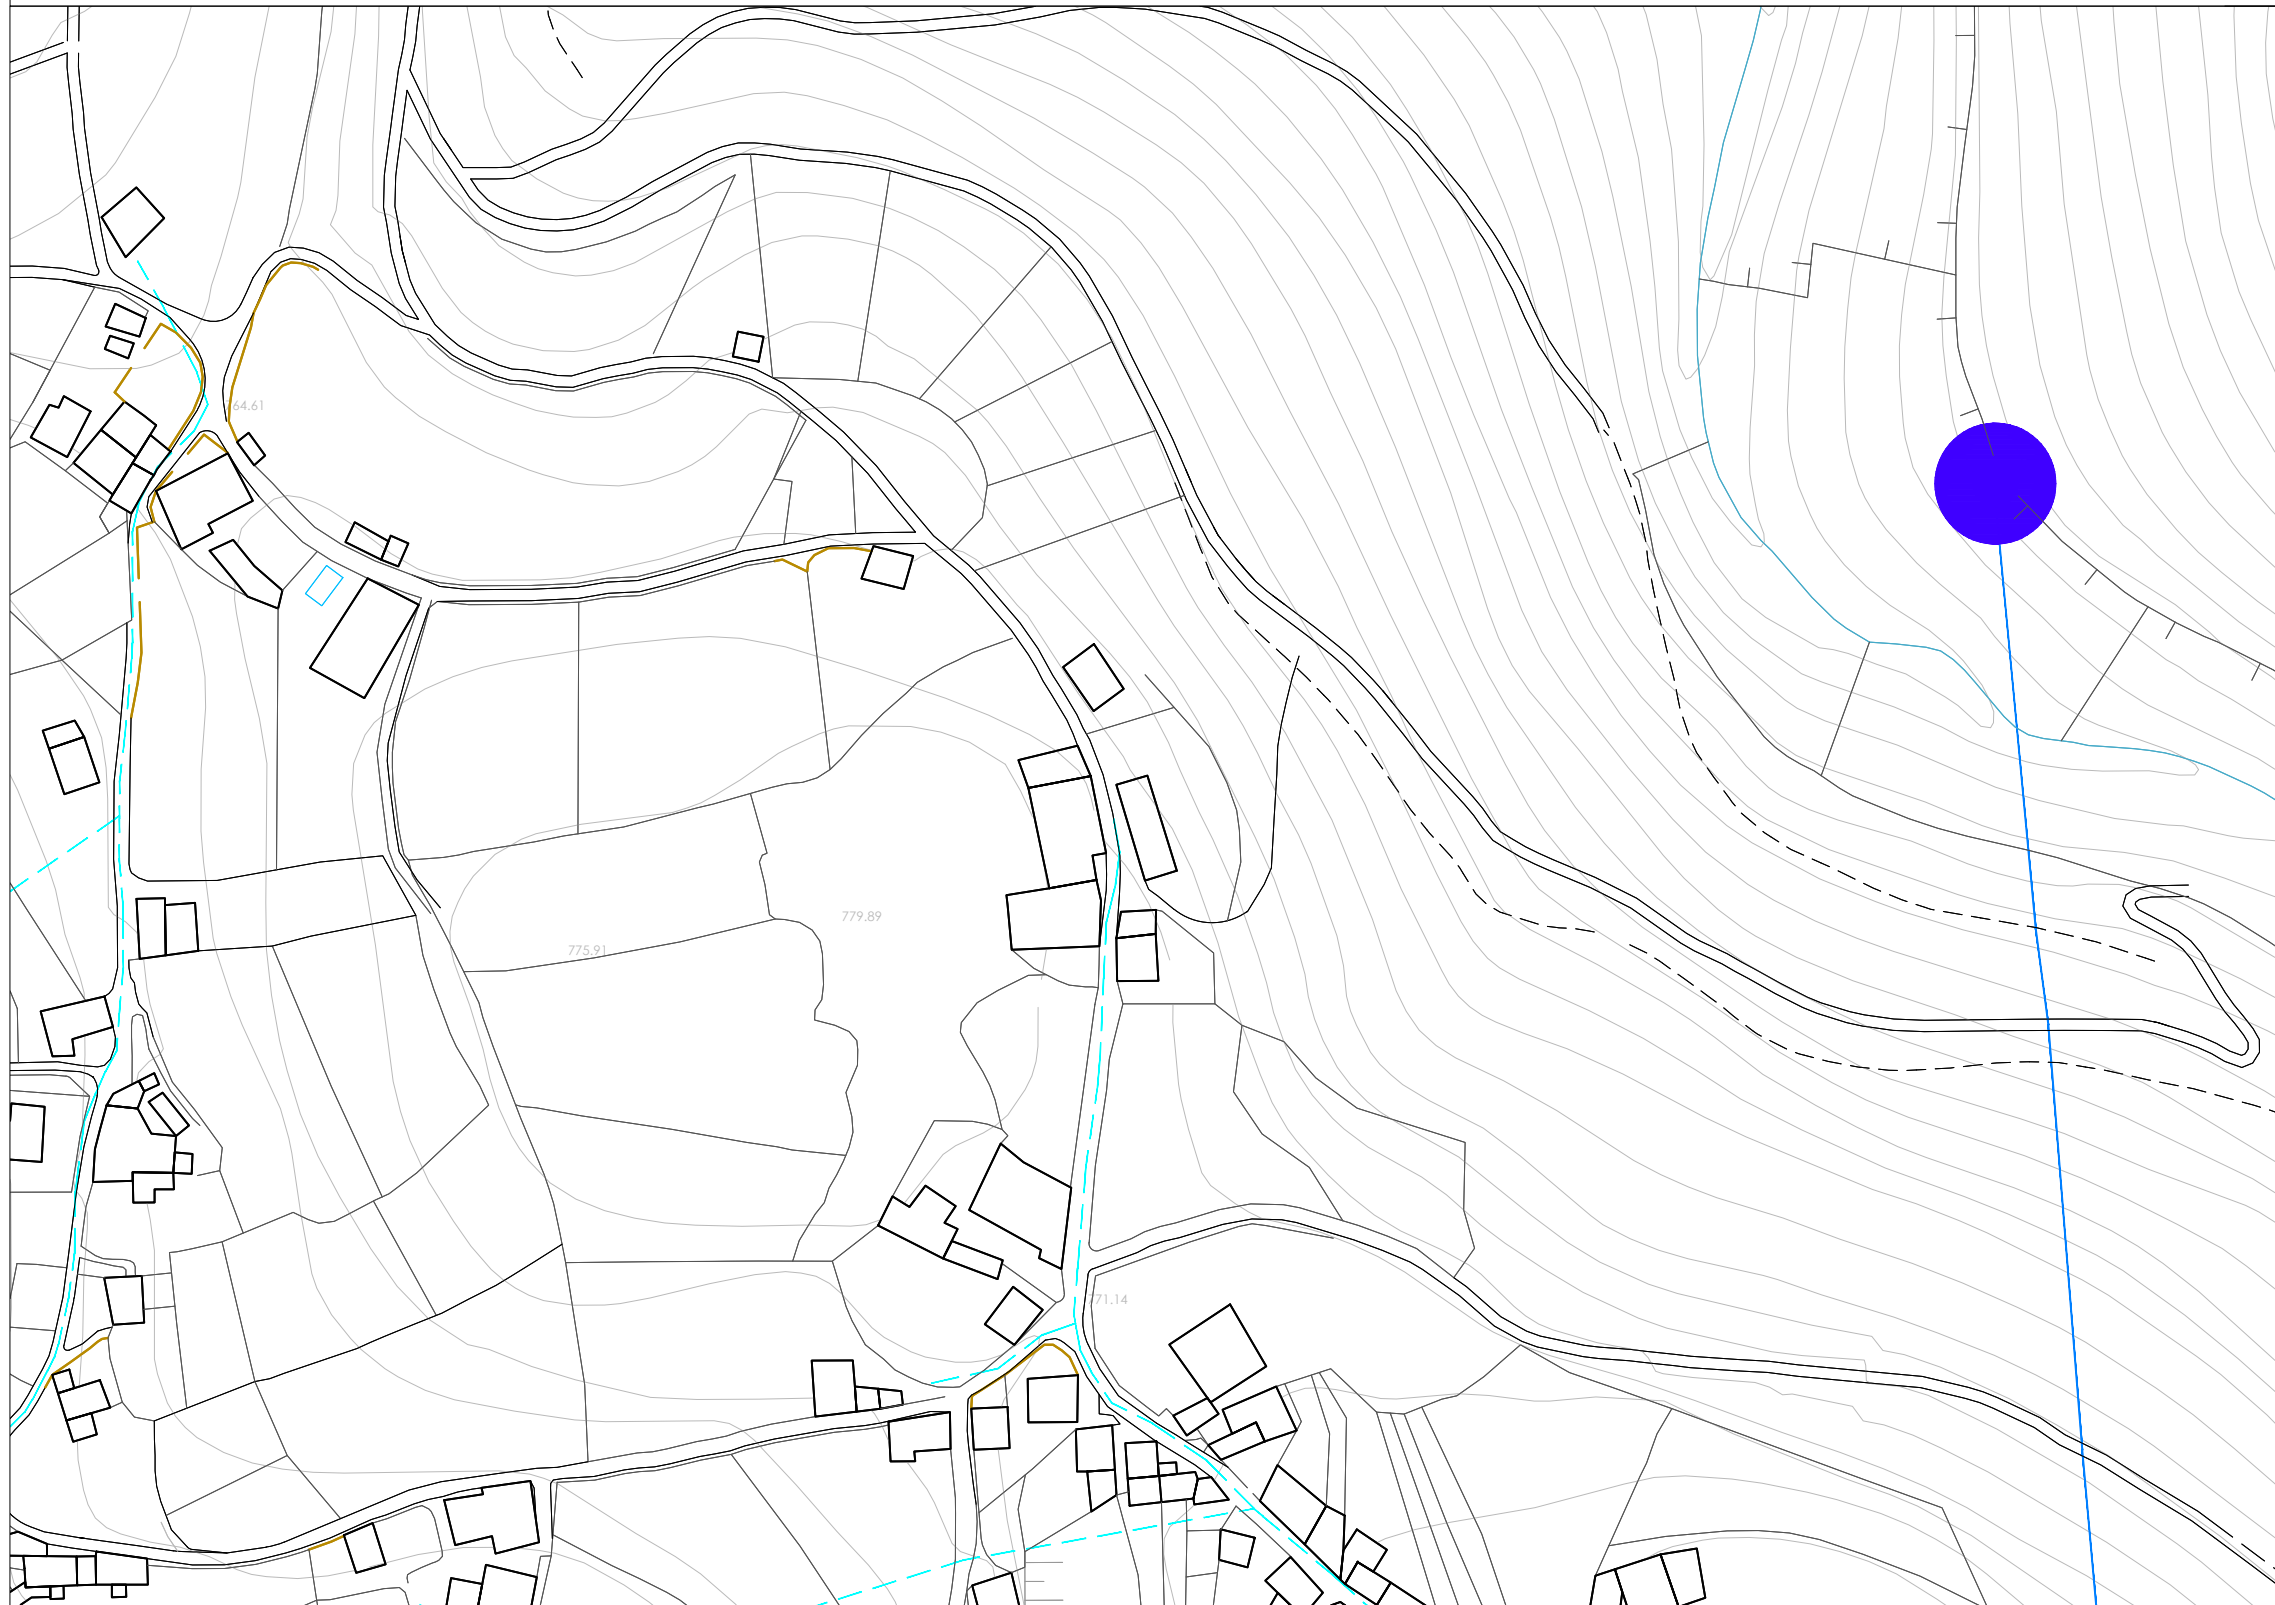

DISTRIBUCIÓN DE FOLLAS

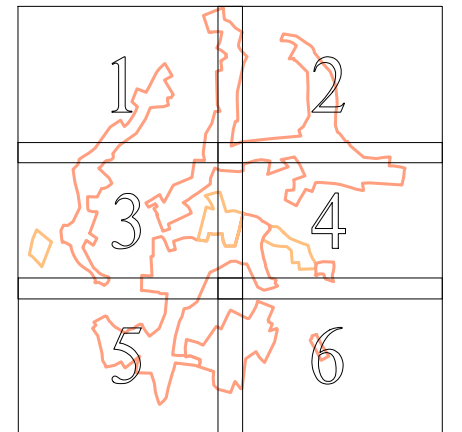


Escala: 1:2.000

Dilixencia: O presente plan Xeral de Ordenación Municipal
foi aprobado provisionalmente polo Pleno en sesión
extraordinaria o 9 de setembro de 2016. O Secretario,


Asdo.: José Ignacio López López.

LEENDA CARTOGRÁFICA


Nullán

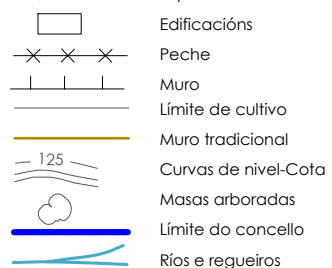



REDE DE COMUNICACIÓNS

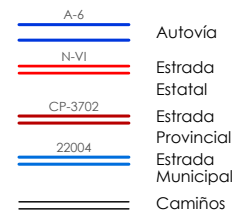


SERVIZOS URBANISTICOS

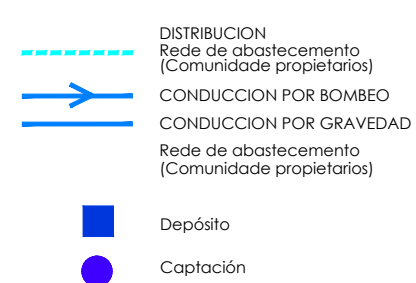

NOTA:
Saneamento: Non existe rede de saneamento
municipal nos núcleos rurais.
Rede eléctrica, telecomunicacións e alumeado:
Coduccións aéreas

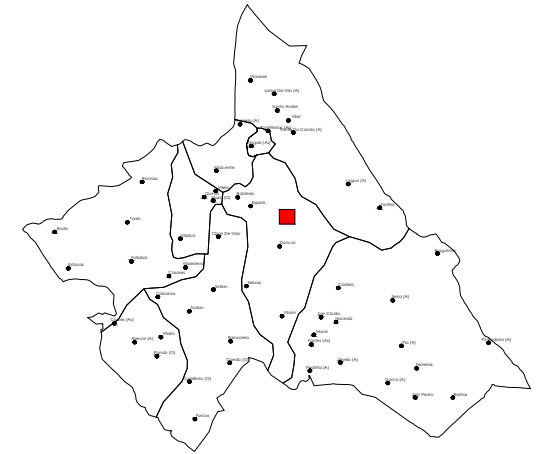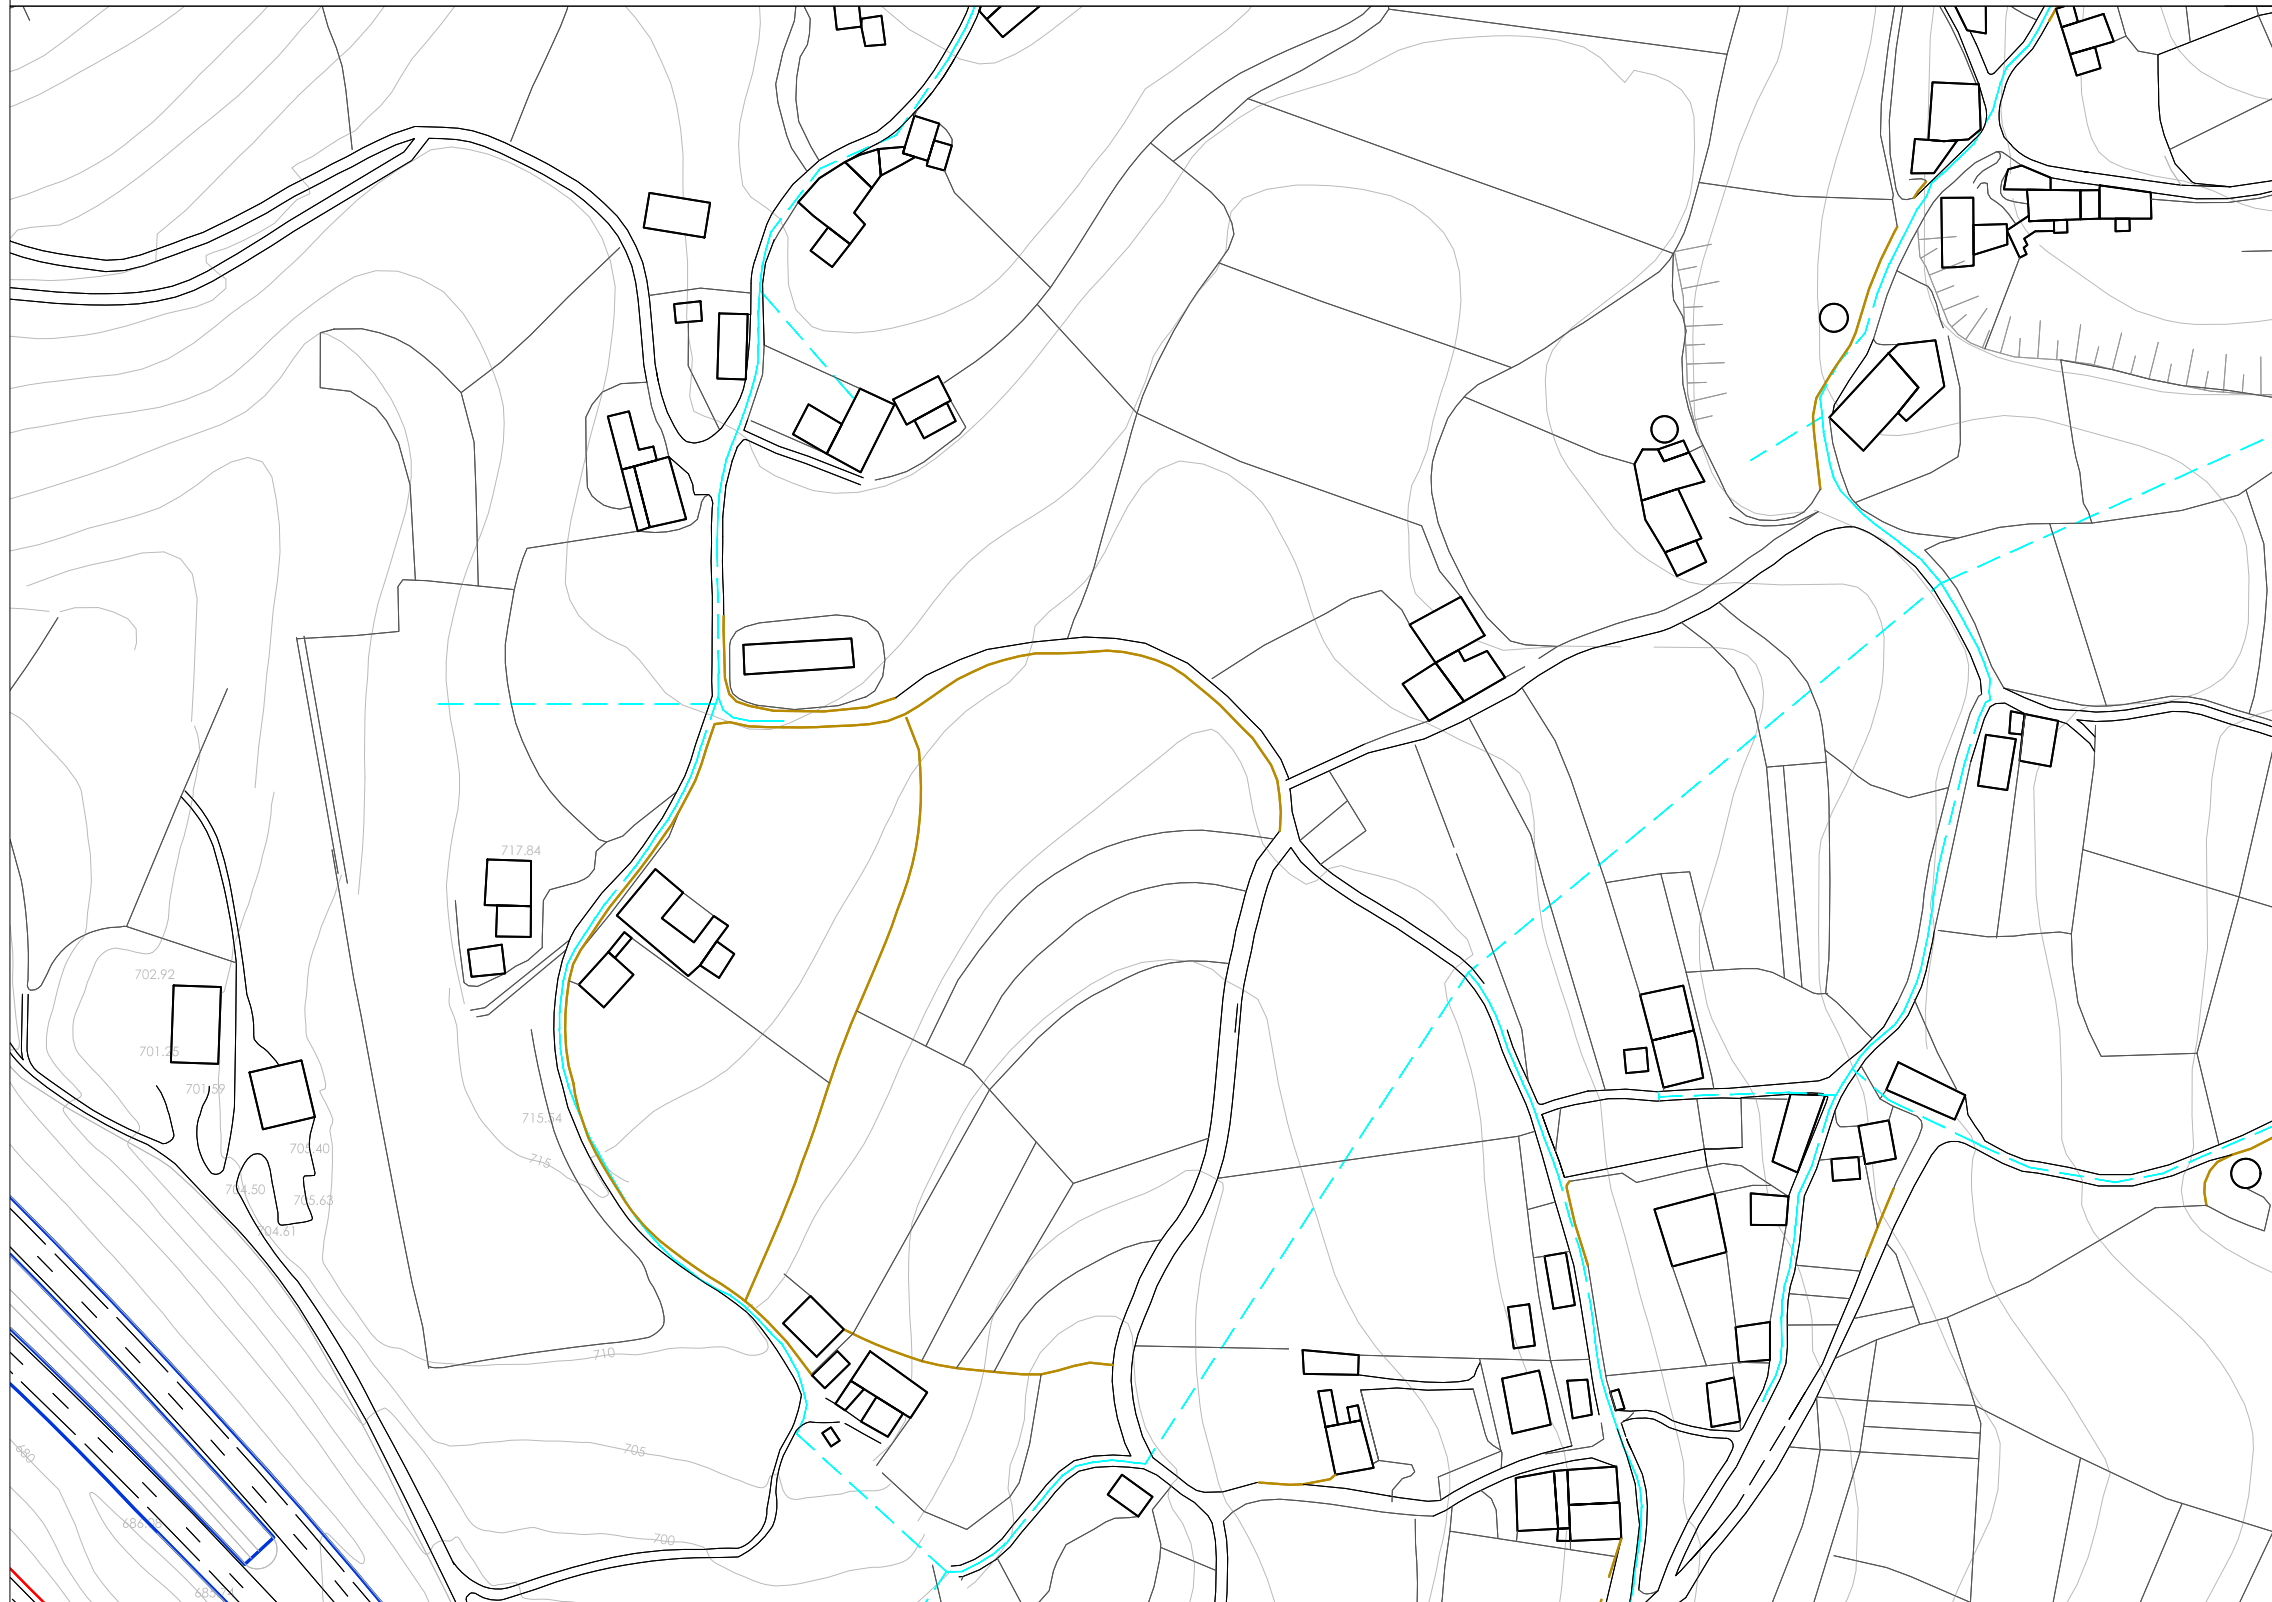

DISTRIBUCIÓN DE FOLLAS

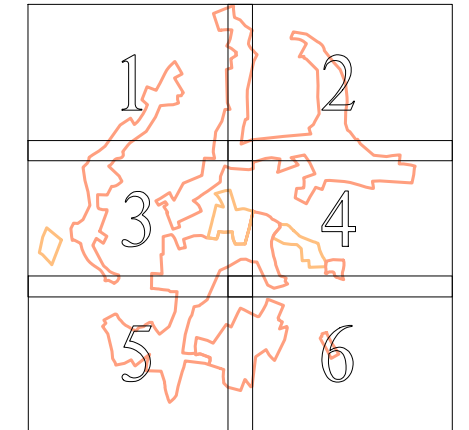


Escala: 1:2.000

Dilixencia: O presente plan Xeral de Ordenación Municipal
foi aprobado provisionalmente polo Pleno en sesión
extraordinaria o 9 de setembro de 2016. O Secretario,


Asdo.: José Ignacio López López

LEND A CARTOGRÁFICA


Nullán

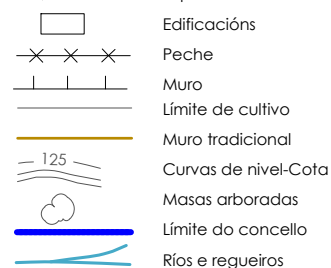



REDE DE COMUNICACIÓNS

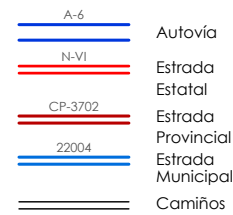


SERVICIOS URBANISTICOS

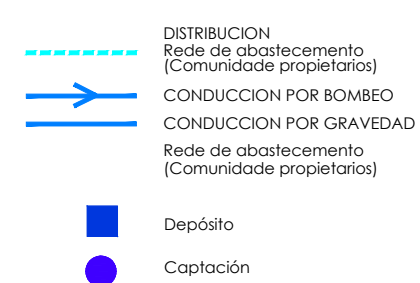

NOTA:
Saneamento: Non existe rede de saneamento
municipal nos núcleos rurais.
Rede eléctrica, telecomunicacións e alumeado:
Coduccións aéreas

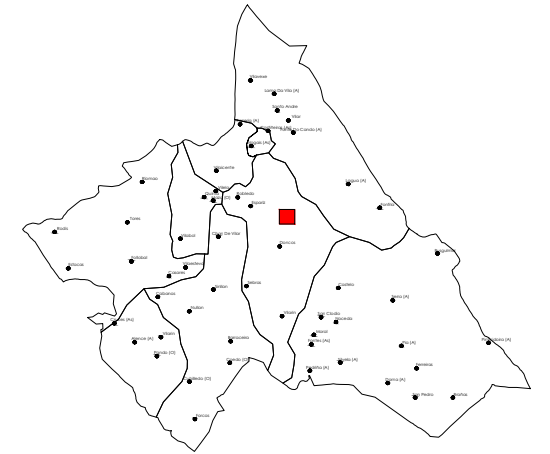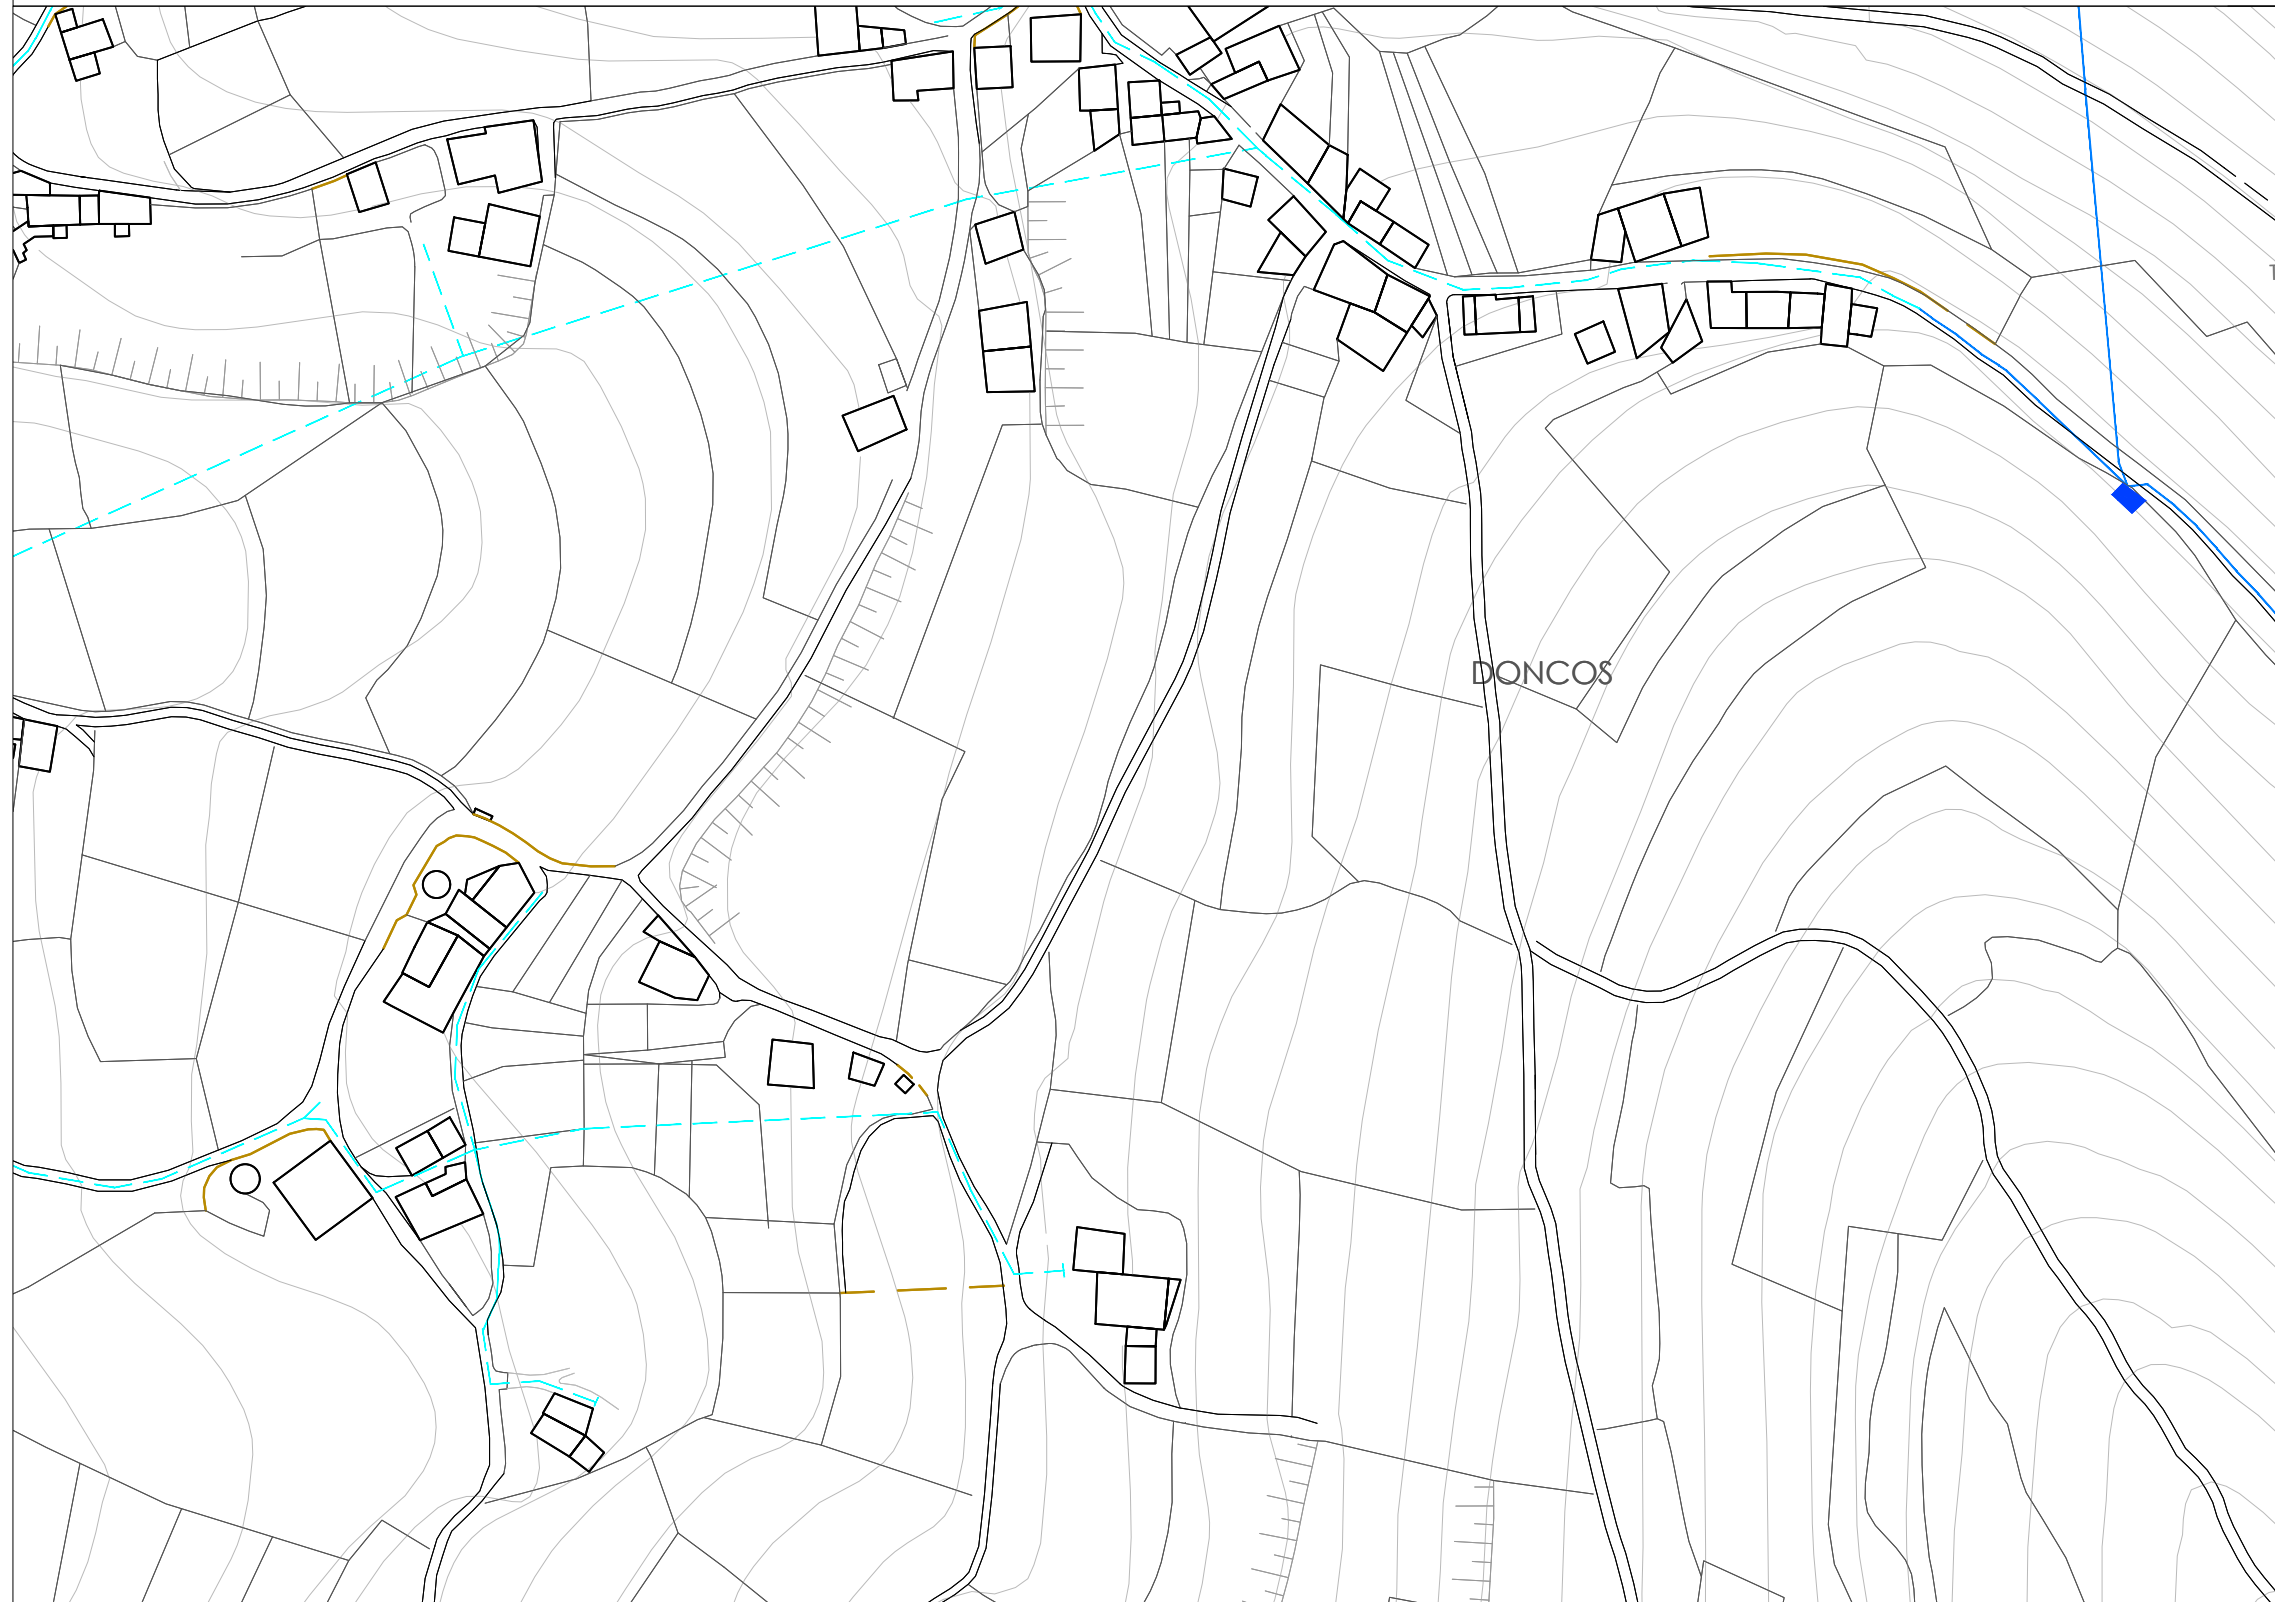

DISTRIBUCIÓN DE FOLLAS

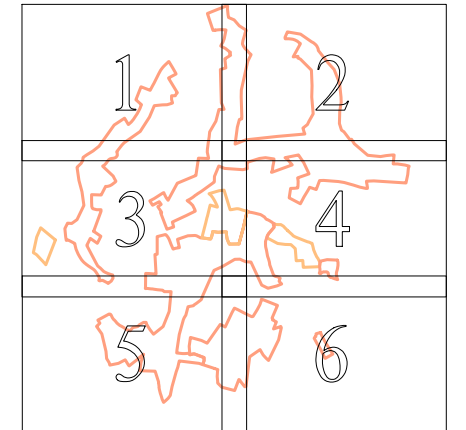


Escala: 1:2.000

Dilixencia: O presente plan Xeral de Ordenación Municipal
foi aprobado provisionalmente polo Pleno en sesión
extraordinaria o 9 de setembro de 2016. O Secretario,


Asdo.: José Ignacio López López.

LENDAS CARTOGRÁFICA


Nullán

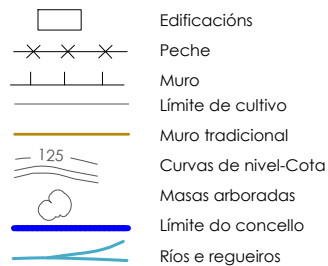



REDE DE COMUNICACIÓN

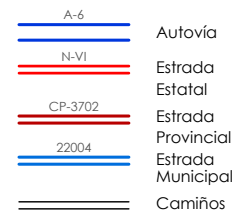


SERVIZOS URBANISTICOS

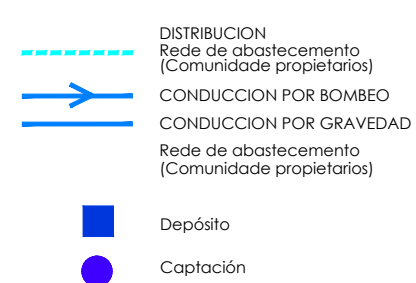

NOTA:
Saneamento: Non existe rede de saneamento
municipal nos núcleos rurais.
Rede eléctrica, telecomunicacións e alumeado:
Coduccións aéreas

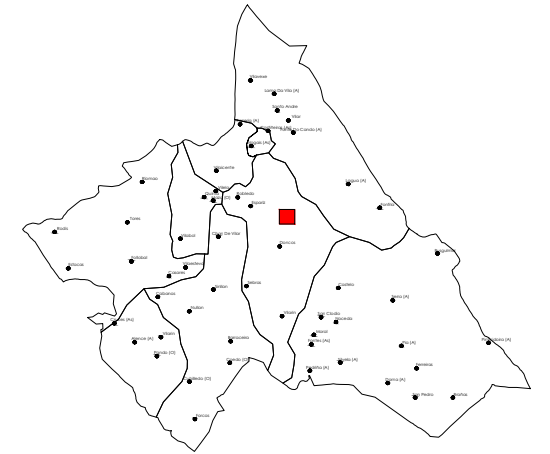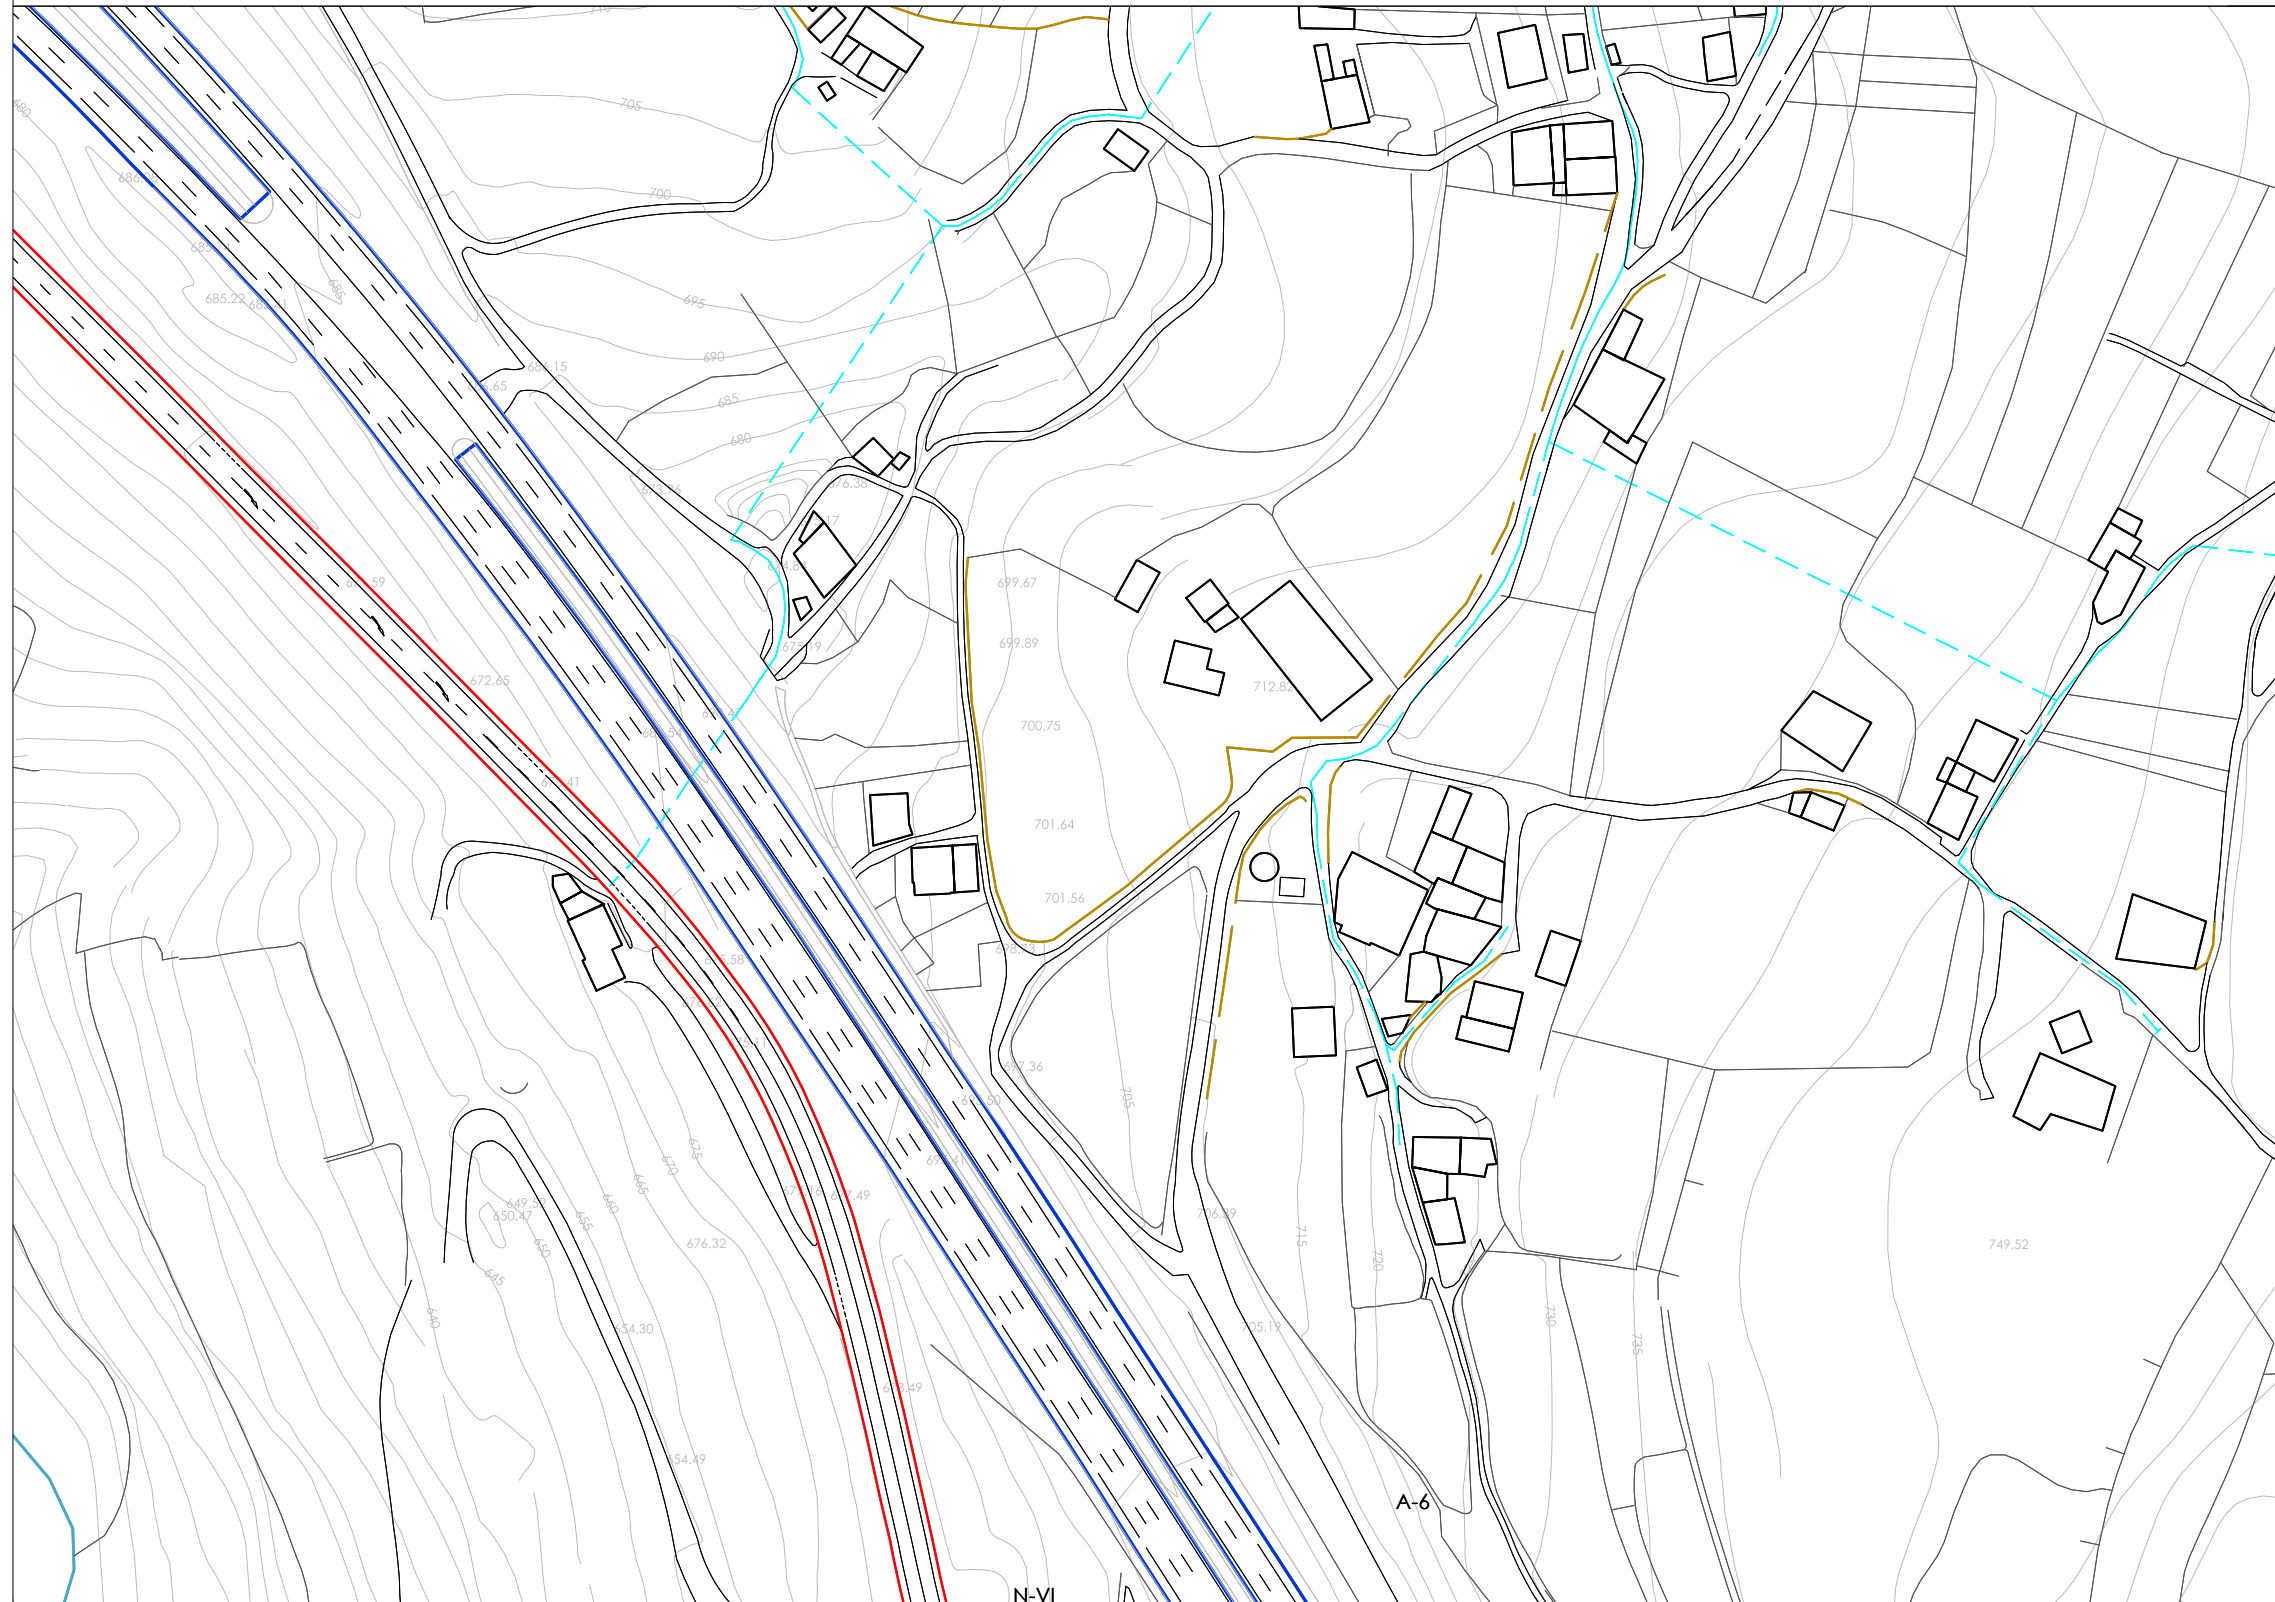

DISTRIBUCIÓN DE FOLLAS

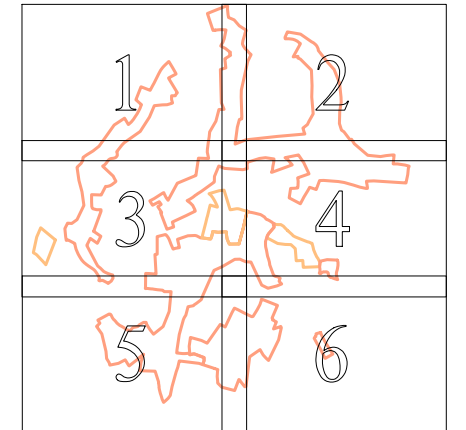

Escala: 1:2.000

Dilixencia: O presente plan Xeral de Ordenación Municipal
foi aprobado provisionalmente polo Pleno en sesión
extraordinaria o 9 de setembro de 2016. O Secretario,

Asdo.: José Ignacio López López.

LENDAS CARTOGRÁFICA

Nullán

- Topónimo
- Edificacións
- Peches
- Muro
- Límite de cultivo
- Muro tradicional
- Curvas de nivel-Cota
- Masas arboradas
- Límite do concello
- Ríos e regueiros


REDE DE COMUNICACIÓN

- A-6 Autovía
- N-VI Estrada Estatal
- CP-3702 Estrada Provincial
- 22004 Estrada Municipal
- Camiños


SERVICIOS URBANÍSTICOS

- DISTRIBUCION
Rede de abastecemento
(Comunidade propietarios)
- CONDUCCION POR BOMBEO
- CONDUCCION POR GRAVEDAD
- Rede de abastecemento
(Comunidade propietarios)
- Depósito
- Captación

NOTA:
Saneamento: Non existe rede de saneamento
municipal nos núcleos rurais.
Rede eléctrica, telecomunicacións e alumado:
Coduções aéreas

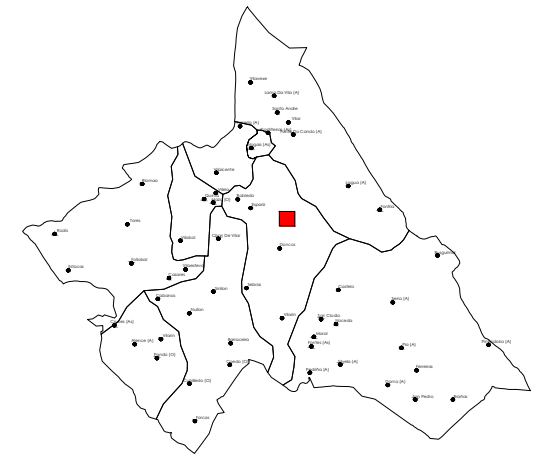

DISTRIBUCIÓN DE FOLLAS

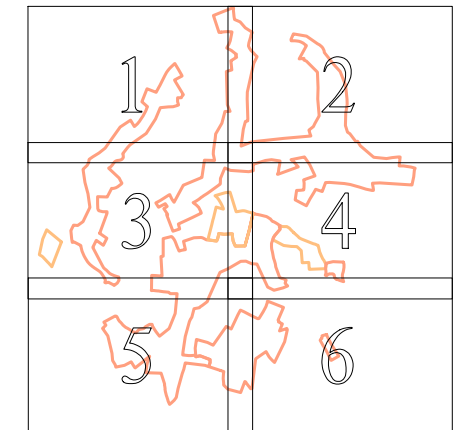

Escala: 1:2.000



XUNTA DE GALICIA

CONSELLERÍA DE MEDIO AMBIENTE E
ORDENACIÓN DO TERRITORIO
Secretaría Xeral de Ordenación do Territorio
e Urbanismo

Documento aprobado definitivamente por Orde da
Conseleira de Medio Ambiente e Ordenación do Territorio
de data 21/09/2016 e suxeito as súas condicións.

A xefa do servizo de Planificación Urbanística I:


Mónica Neira Mato

Dilixencia: O presente plan Xeral de Ordenación Municipal
foi aprobado provisionalmente polo Pleno en sesión
extraordinaria o 9 de setembro de 2016. O Secretario,


Asdo.: José Ignacio López López.

LENDA CARTOGRÁFICA


Nullán

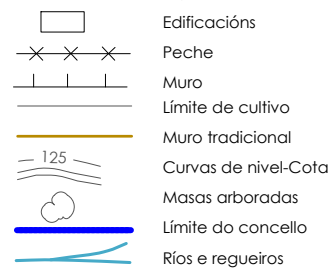



REDE DE COMUNICACIÓNS

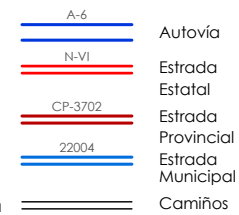

SERVIZOS URBANÍSTICOS

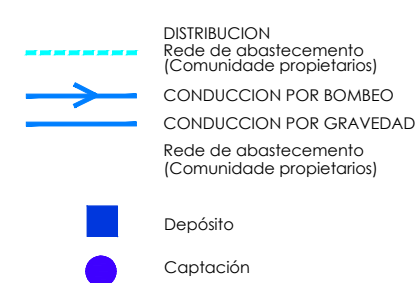

NOTA:
Saneamento: Non existe rede de saneamento
municipal nos núcleos rurais.
Rede eléctrica, telecomunicacións e alumado:
Coduccións aéreas

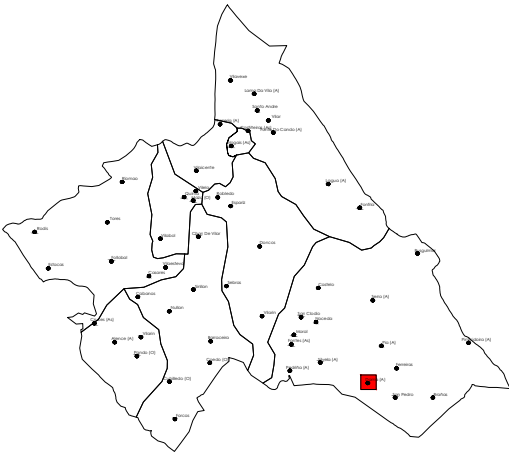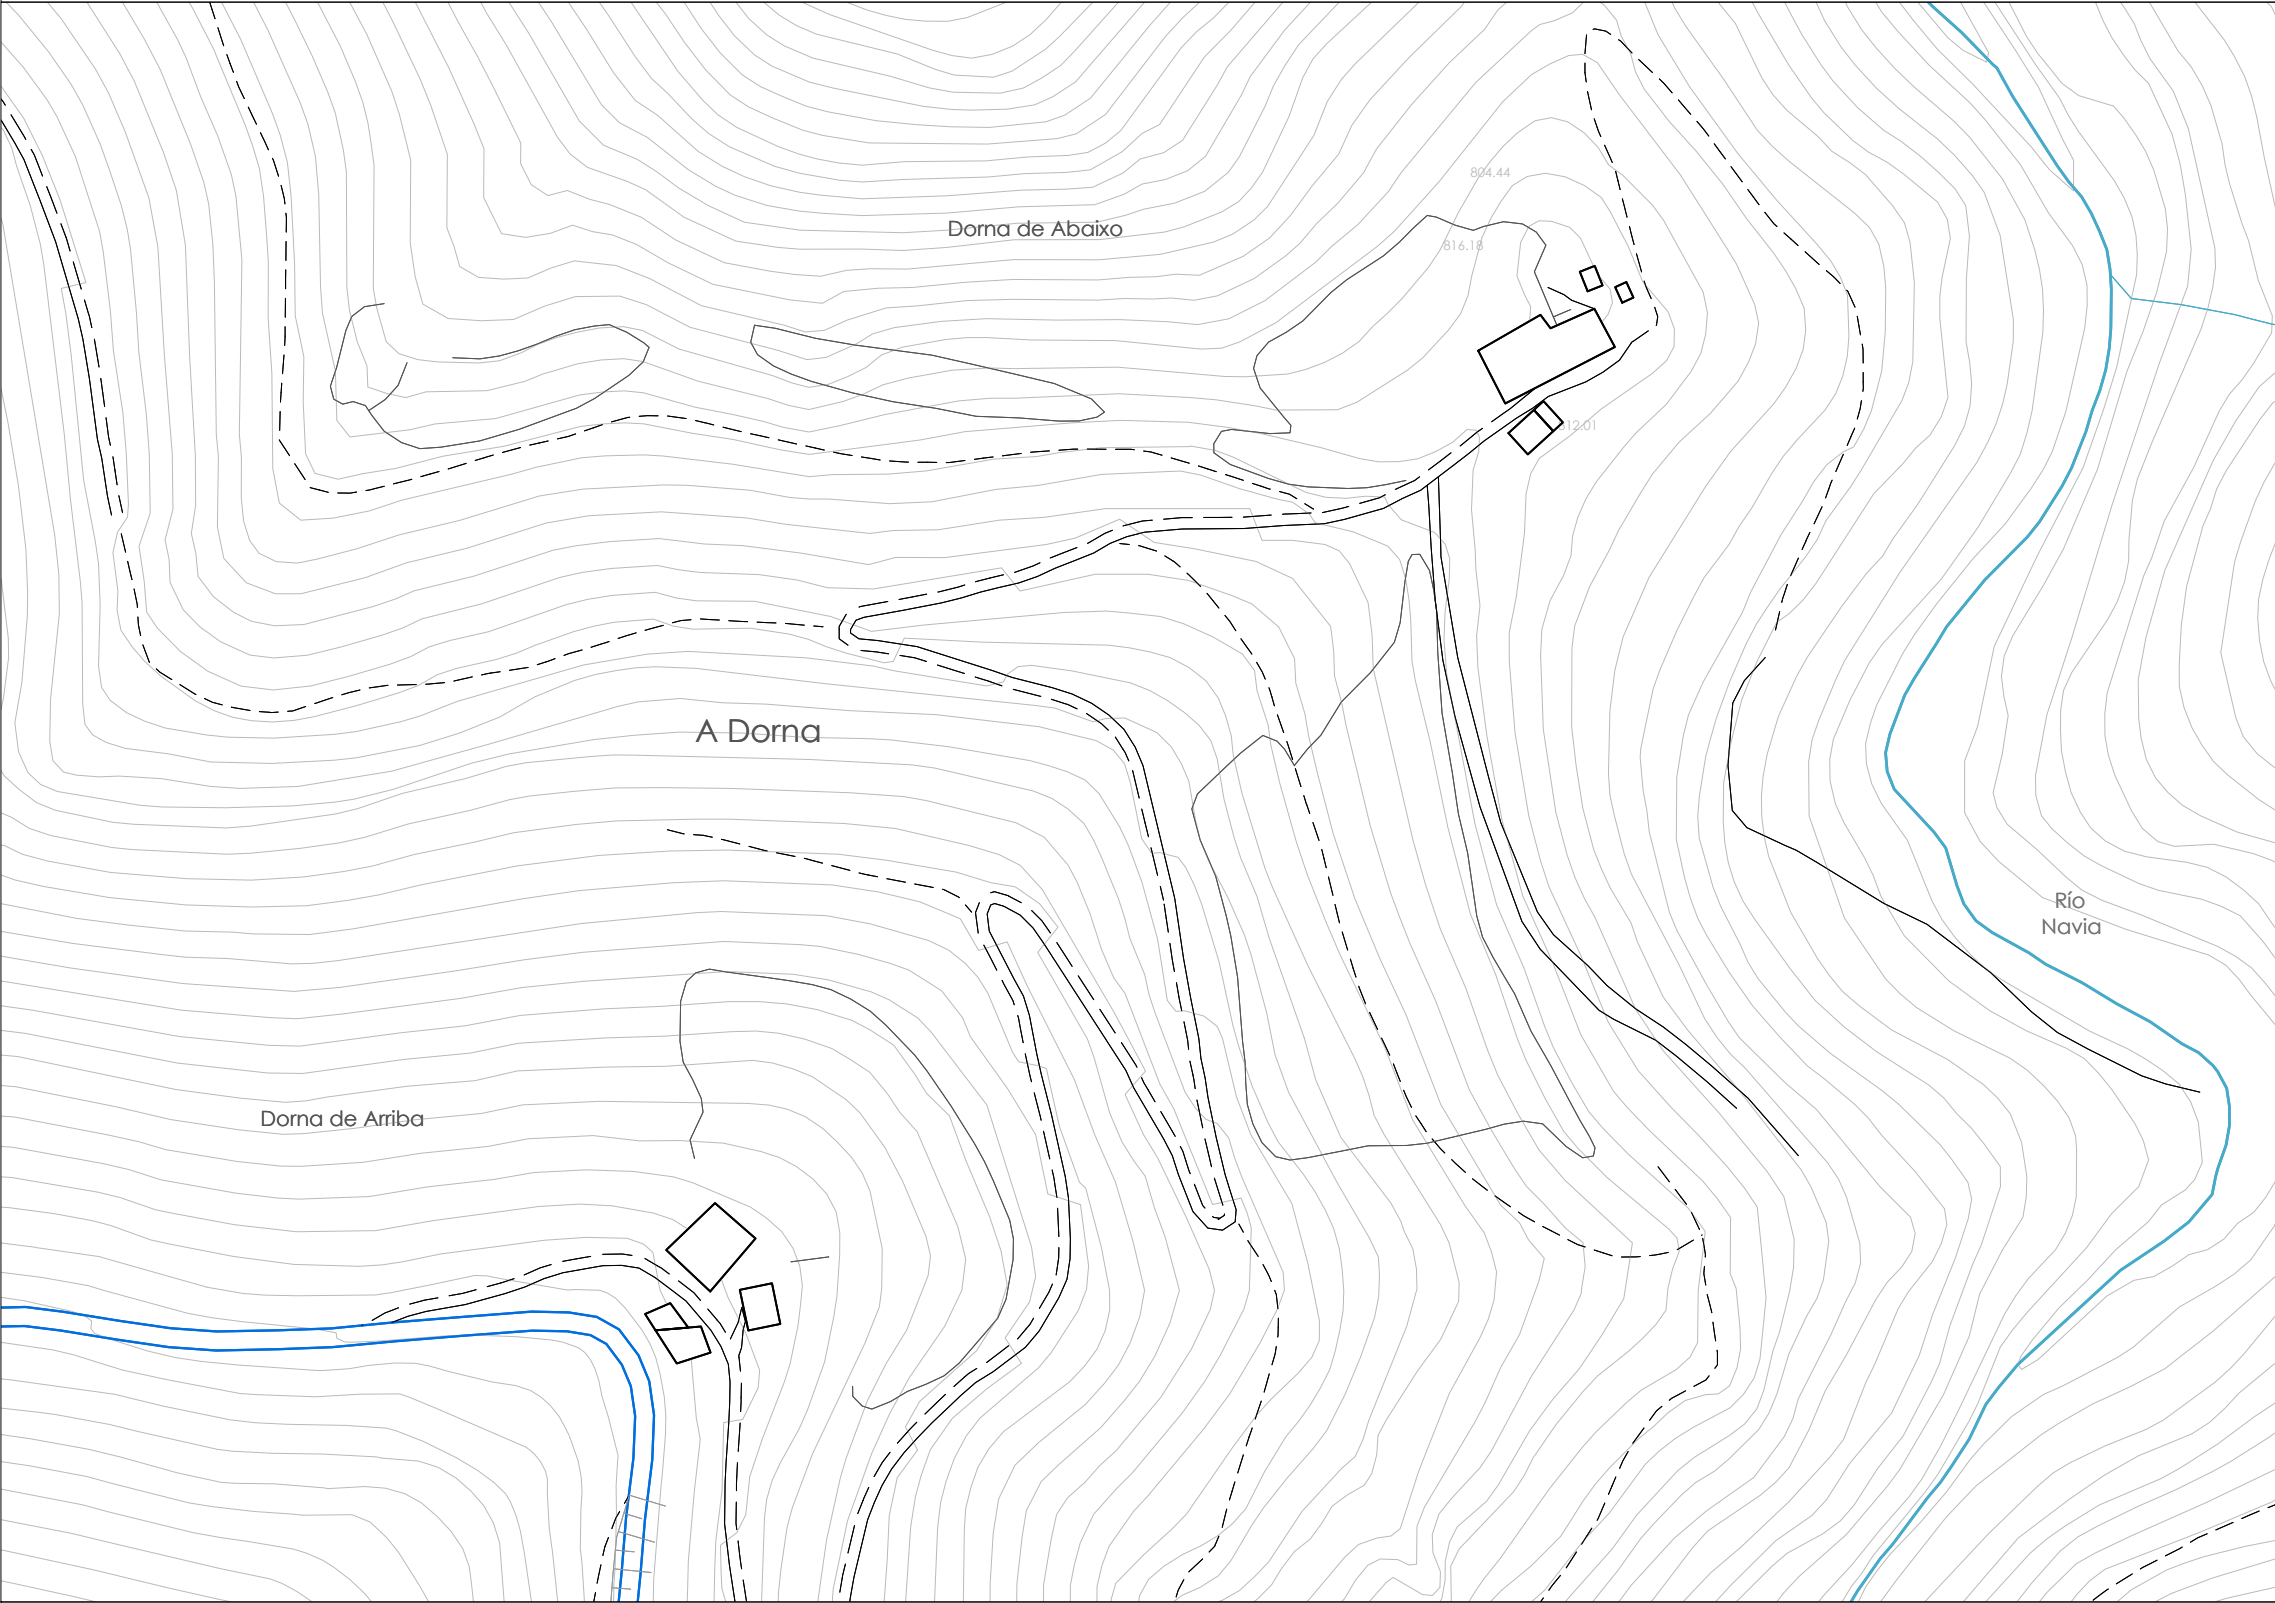

Escala: 1:2.000

Dilixencia: O presente plan Xeral de Ordenación Municipal
foi aprobado provisionalmente polo Pleno en sesión
extraordinaria o 9 de setembro de 2016. O Secretario,

Asdo.: José Ignacio López López.

LENDAS CARTOGRÁFICAS

Nullán

- Topónimo
- Edificacións
- Peches
- Muro
- Límite de cultivo
- Muro tradicional
- Curvas de nivel-Cota
- Masas arboradas
- Límite do concello
- Ríos e regueiros



REDE DE COMUNICACIÓNS

- A-6 Autovía
- N-VI Estrada Estatal
- CP-3702 Estrada Provincial
- 22004 Estrada Municipal
- Camiños

SERVIZOS URBANÍSTICOS

- DISTRIBUCION Rede de abastecemento (Comunidade propietarios)
- CONDUCCION POR BOMBEO
- CONDUCCION POR GRAVEDAD
- Rede de abastecemento (Comunidade propietarios)
- Depósito
- Captación

NOTA:
Saneamento: Non existe rede de saneamento municipal nos núcleos rurais.
Rede eléctrica, telecomunicacións e alumeado:
Coduccións aéreas

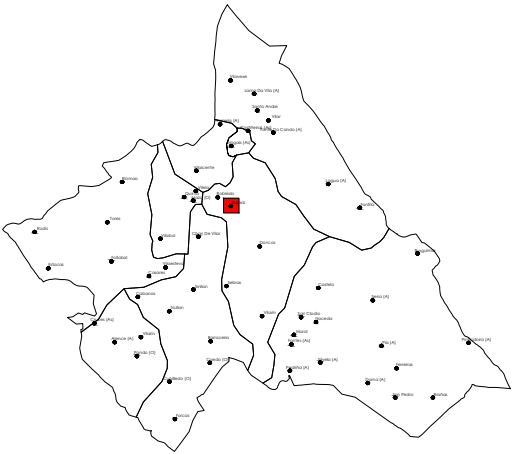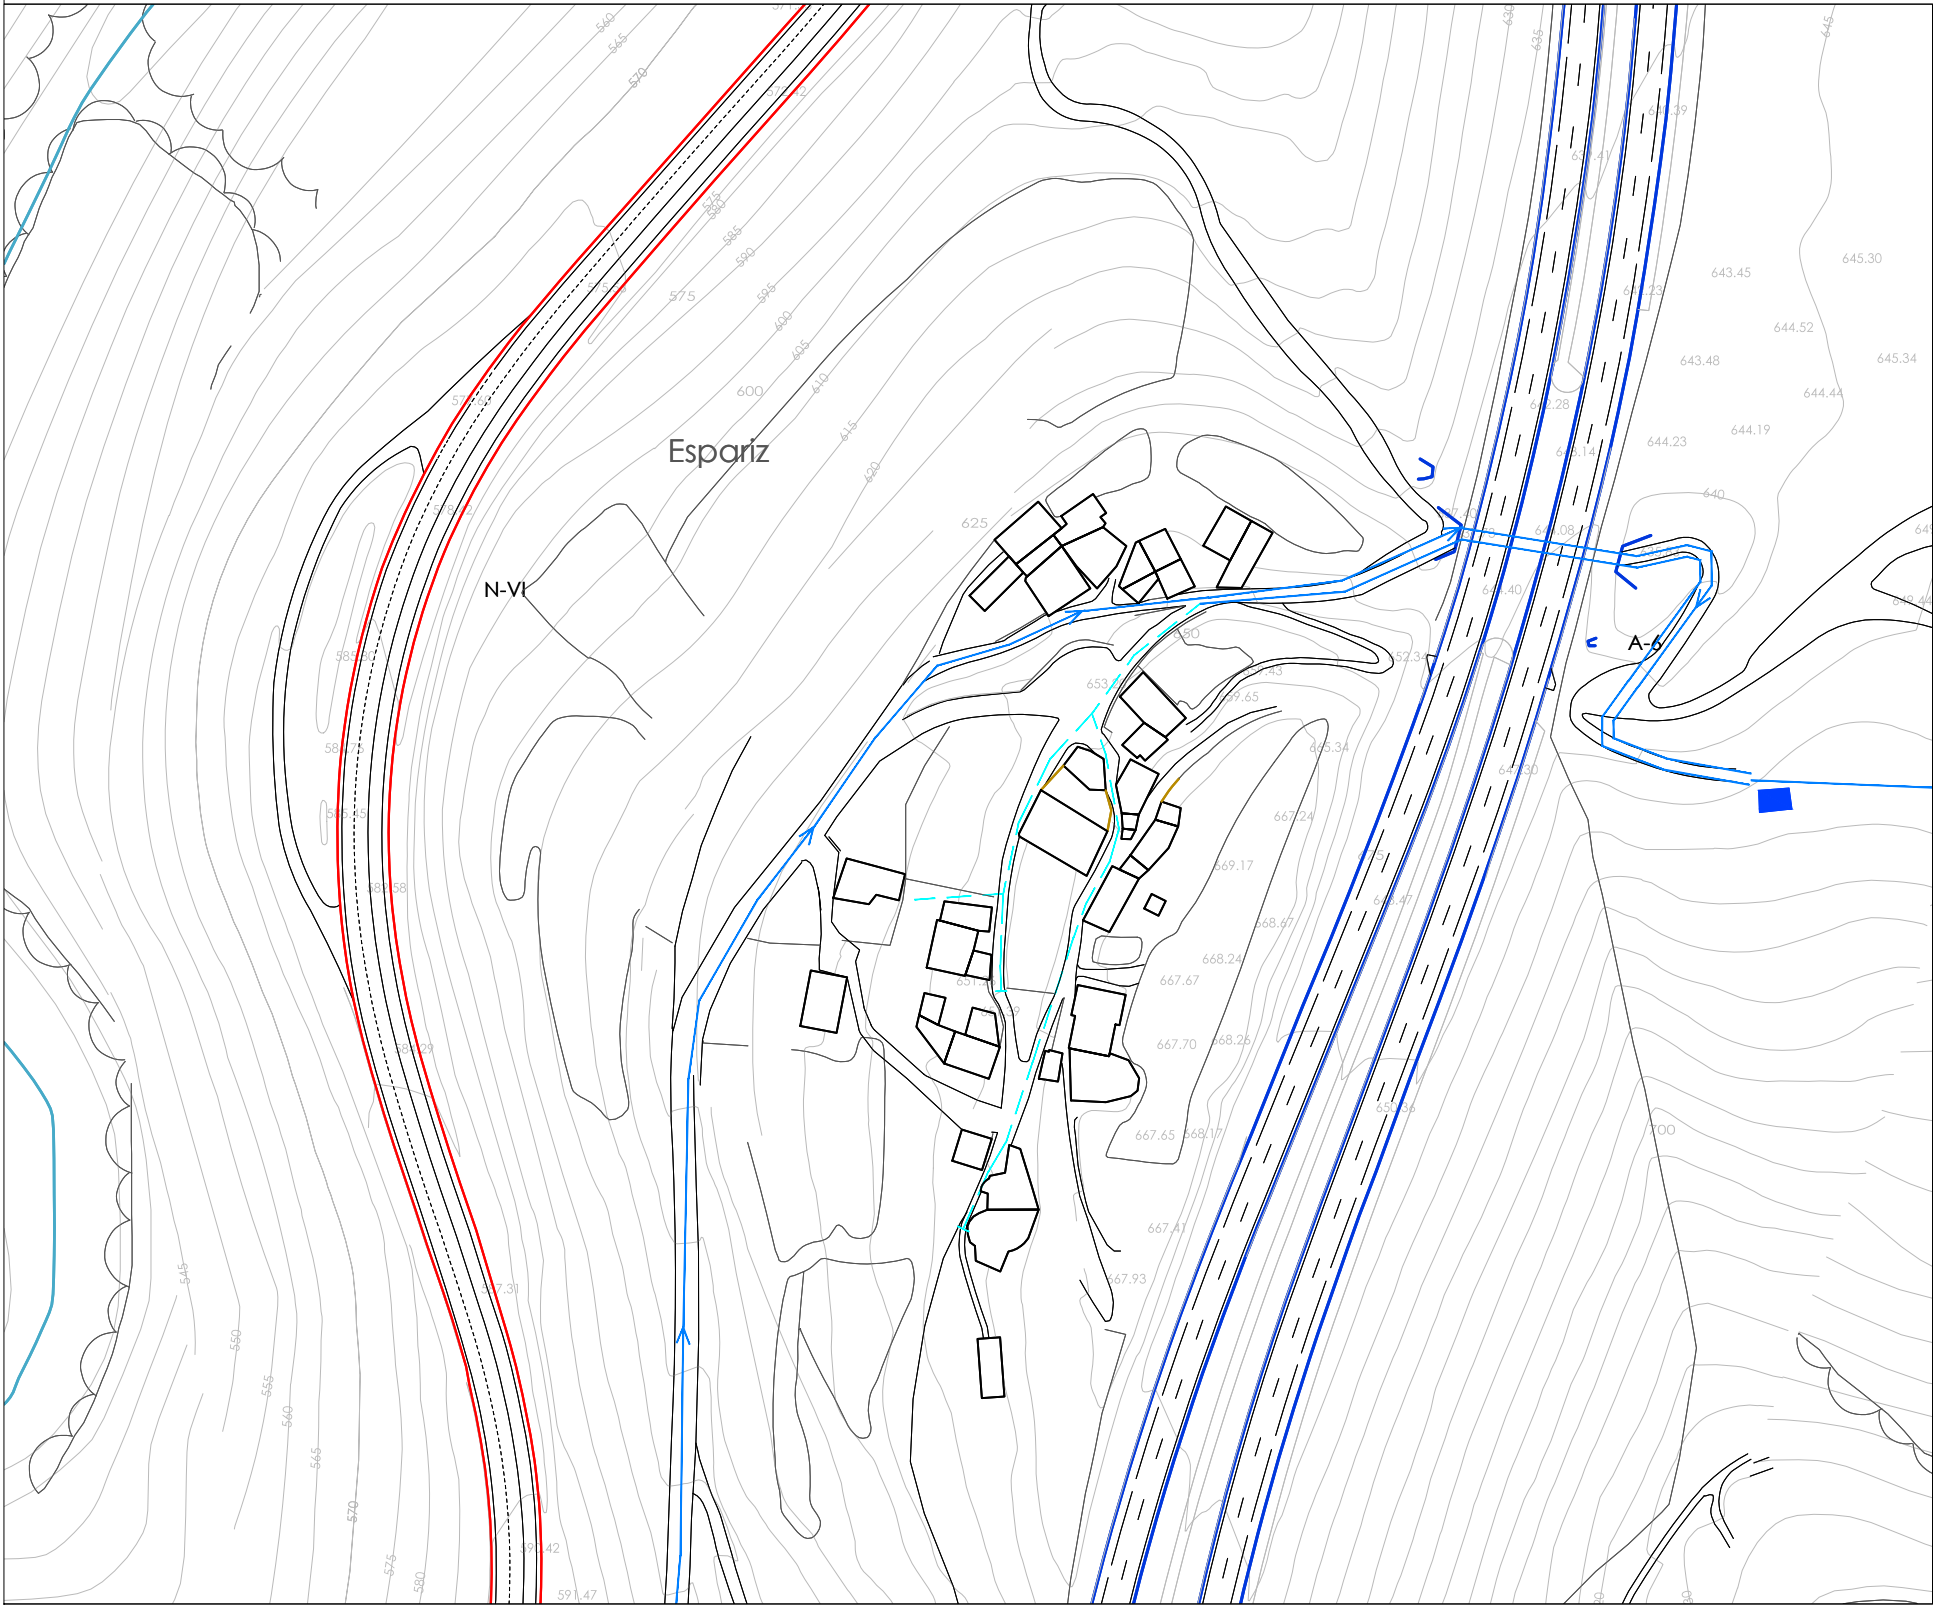

Escala: 1:2.000

Dilixencia: O presente plan Xeral de Ordenación Municipal
foi aprobado provisionalmente polo Pleno en sesión
extraordinaria o 9 de setembro de 2016. O Secretario,

Asdo.: José Ignacio López López

LEND A CARTOGRÁFICA

Nullán

- Edificaci3ns
- Pecbe
- Muro
- Límite de cultivo
- Muro tradicional
- Curvas de nivel-Cota
- Masas arboradas
- Límite do concello
- Ríos e regueiros

REDE DE COMUNICACI3NS

- A-6 Autovía
- N-VI Estrada Estatal
- CP-3702 Estrada Provincial
- 22004 Estrada Municipal
- Camiños

SERVICIOS URBANISTICOS

- DISTRIBUCION
Rede de abastecemento
(Comunidade propietarios)
- CONDUCCION POR BOMBEO
- CONDUCCION POR GRAVEDAD
Rede de abastecemento
(Comunidade propietarios)
- Depósito
- Captaci3n

NOTA:
Saneamento: Non existe rede de saneamento
municipal nos núcleos rurais.
Rede eléctrica, telecomunicaci3ns e alumeados:
Coducci3ns aéreas